

24
1877

394.

Thick 7

RITNING TILL RESTAURERING AF EGENDOMEN N: 17 LILLA NYGATAN.



*Likheten med den förflyttade
ritningen beaktas.
Stockholm den 31 Januari 1877.
Ludvig Hedqvist*

FASAD ÅT LILLA NYGATAN.

*Stockholm: jan. 1877
Osk. Hj. Wankler*

Fot 10 5 10. 10. 20. 30. 40 50 tot.


24
1877

DÄLIG
FÖRLAGA

390.

RITNING TILL RESTAURERING AF EGENDOMEN N:17 LILLA NYGÅTAN.
kv Thise 4


Thise 4

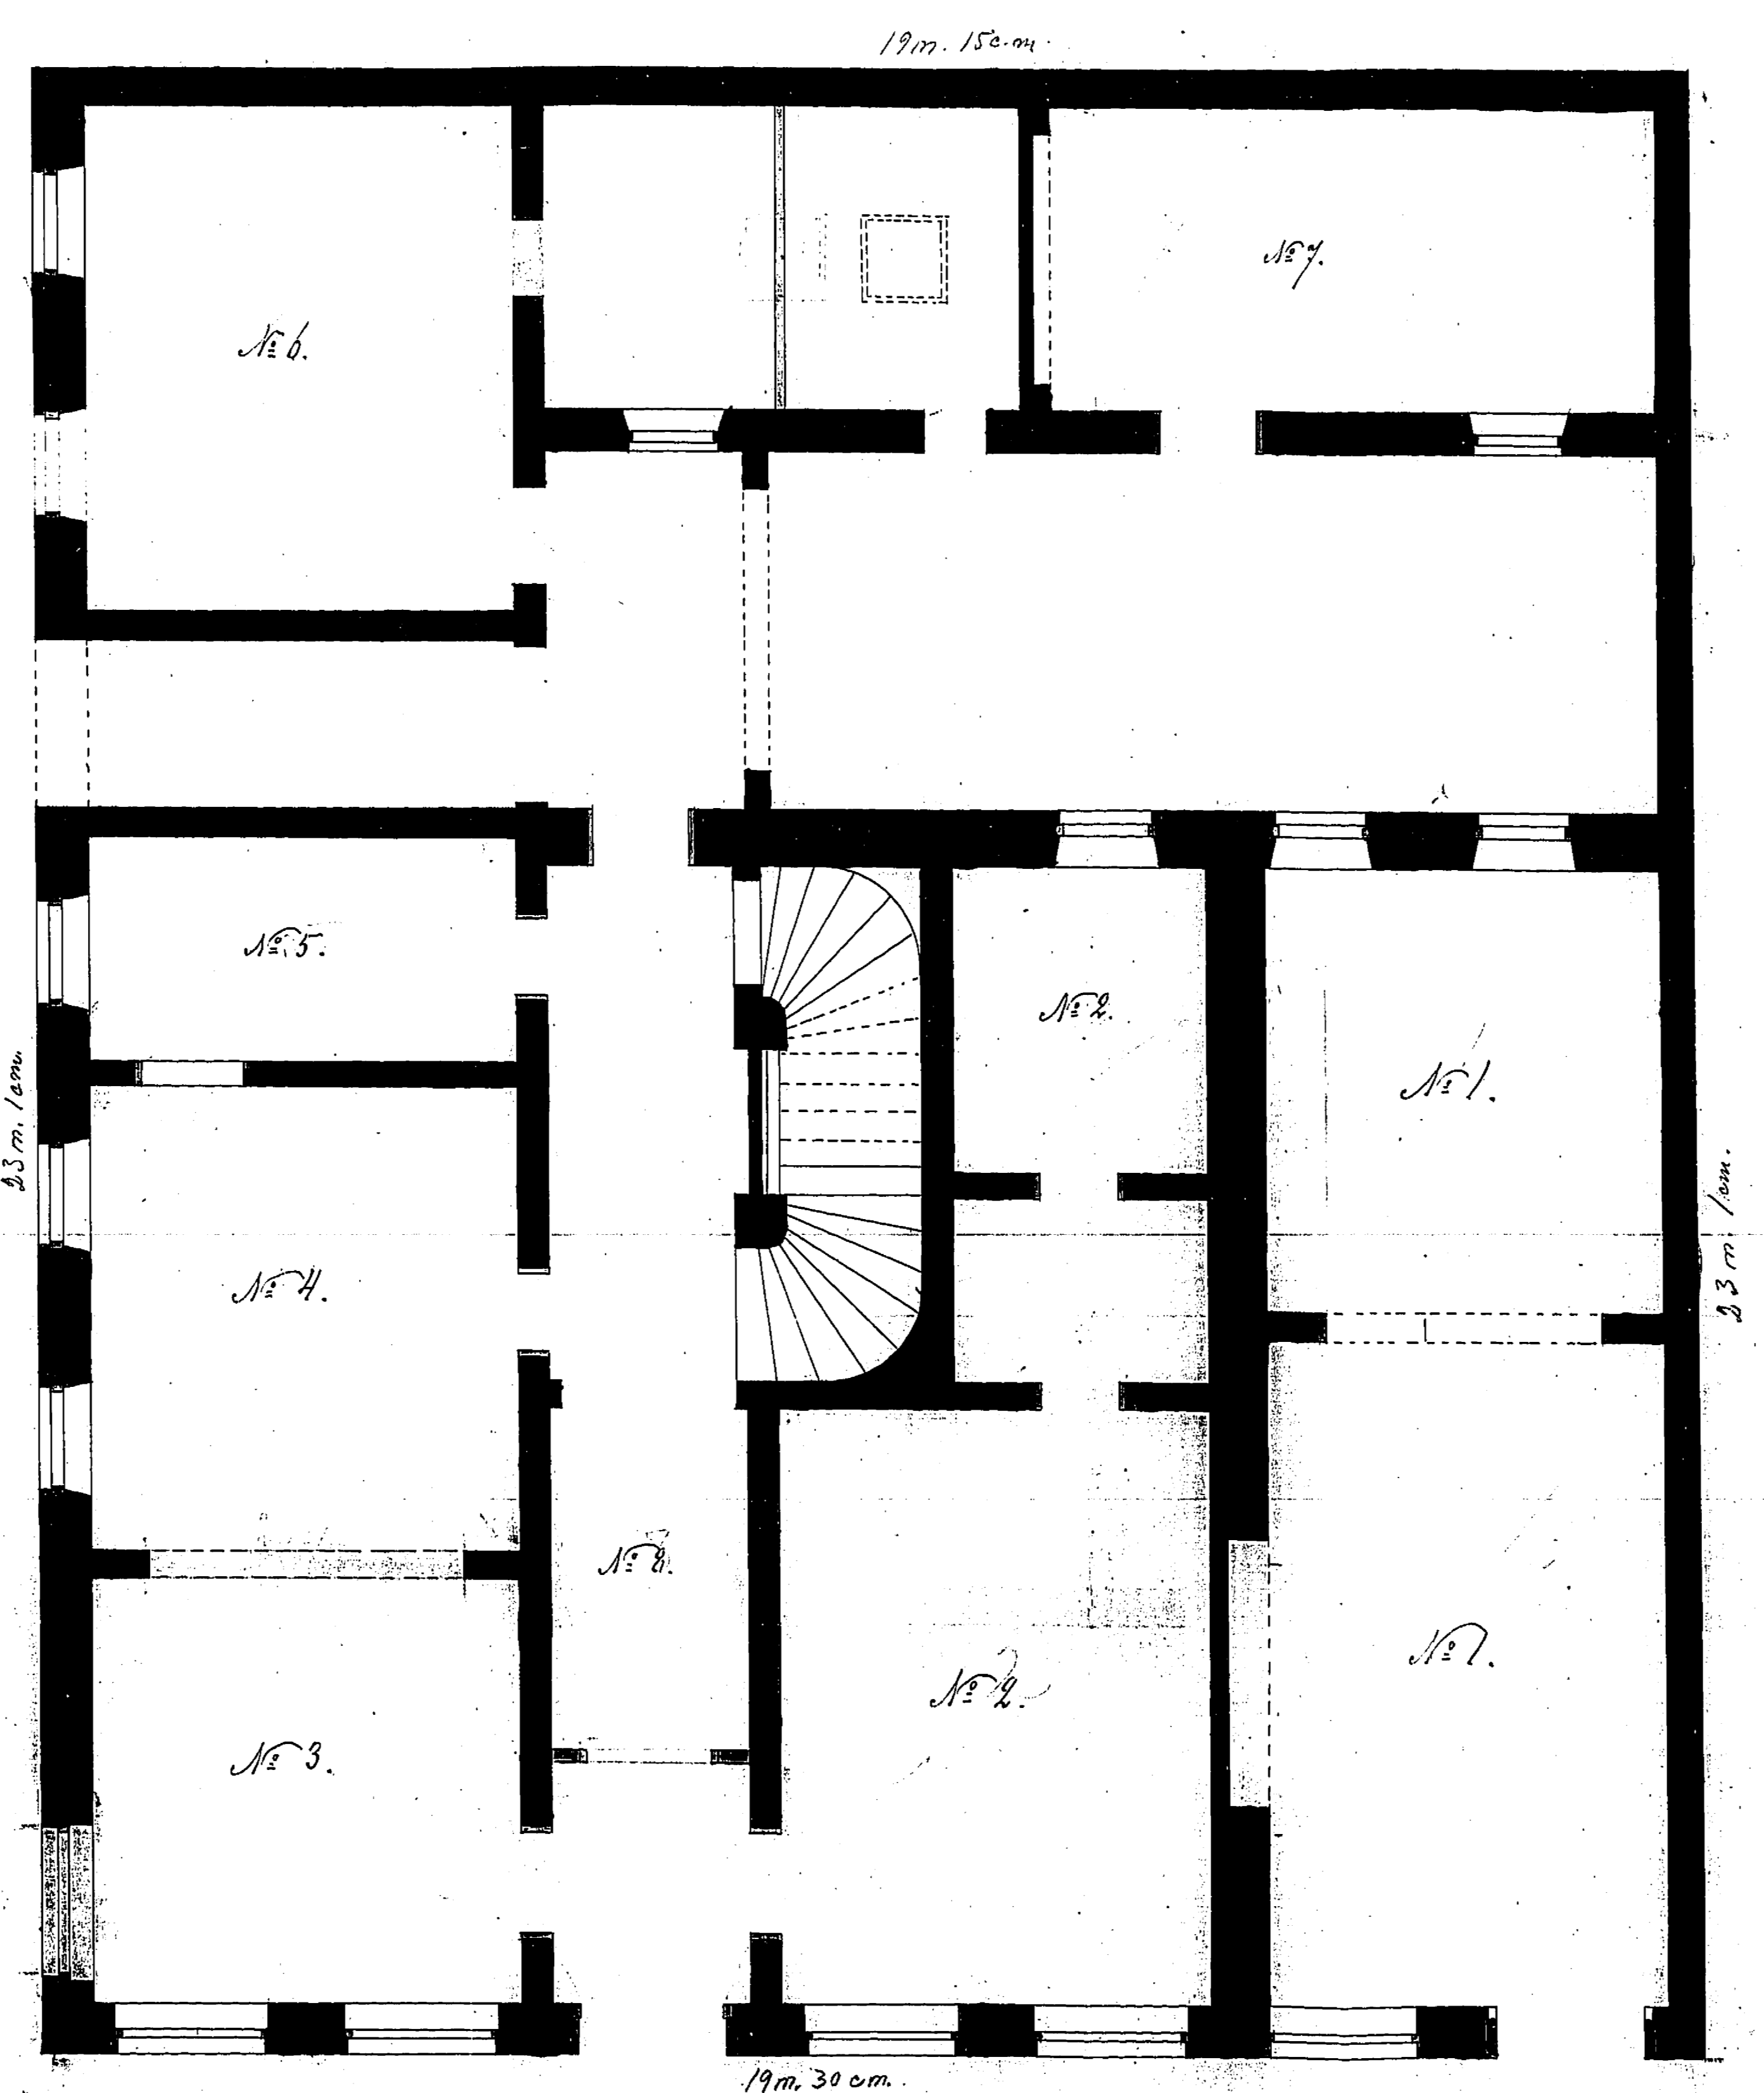

Likheten med den förfärdiga
ritningen bekräftar.
Stockholm den 31 Januari 1877
Ludvig Modest

Plan af Bottenvåningen.

Stockholm den 31 Jan. 1877
O. K. Thumelart

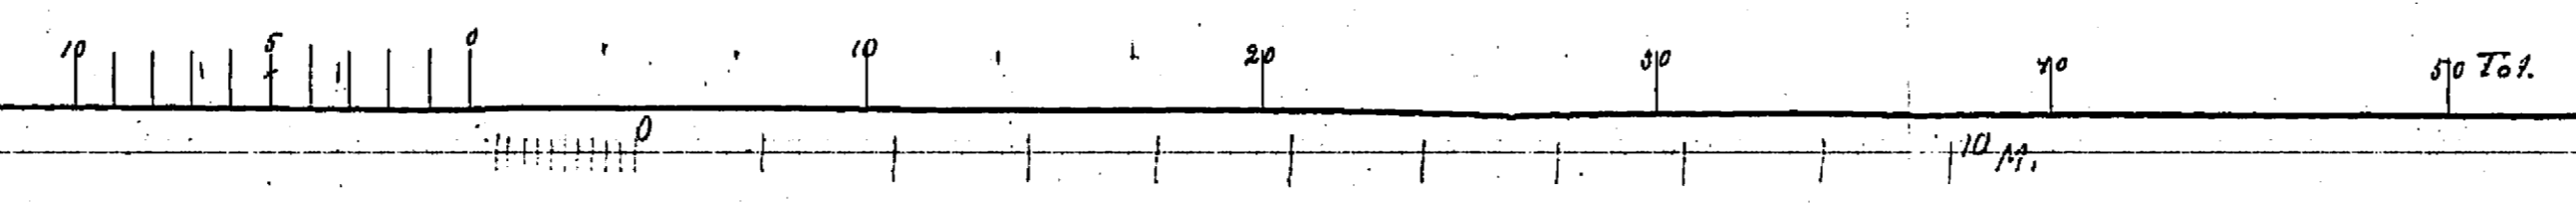


24
1877

DALIG
FÖRLAGA

391.

RITNING TILL RESTAURERING AF EGENDOMEN N:17 LILLA NYGATAN


Thick = 4

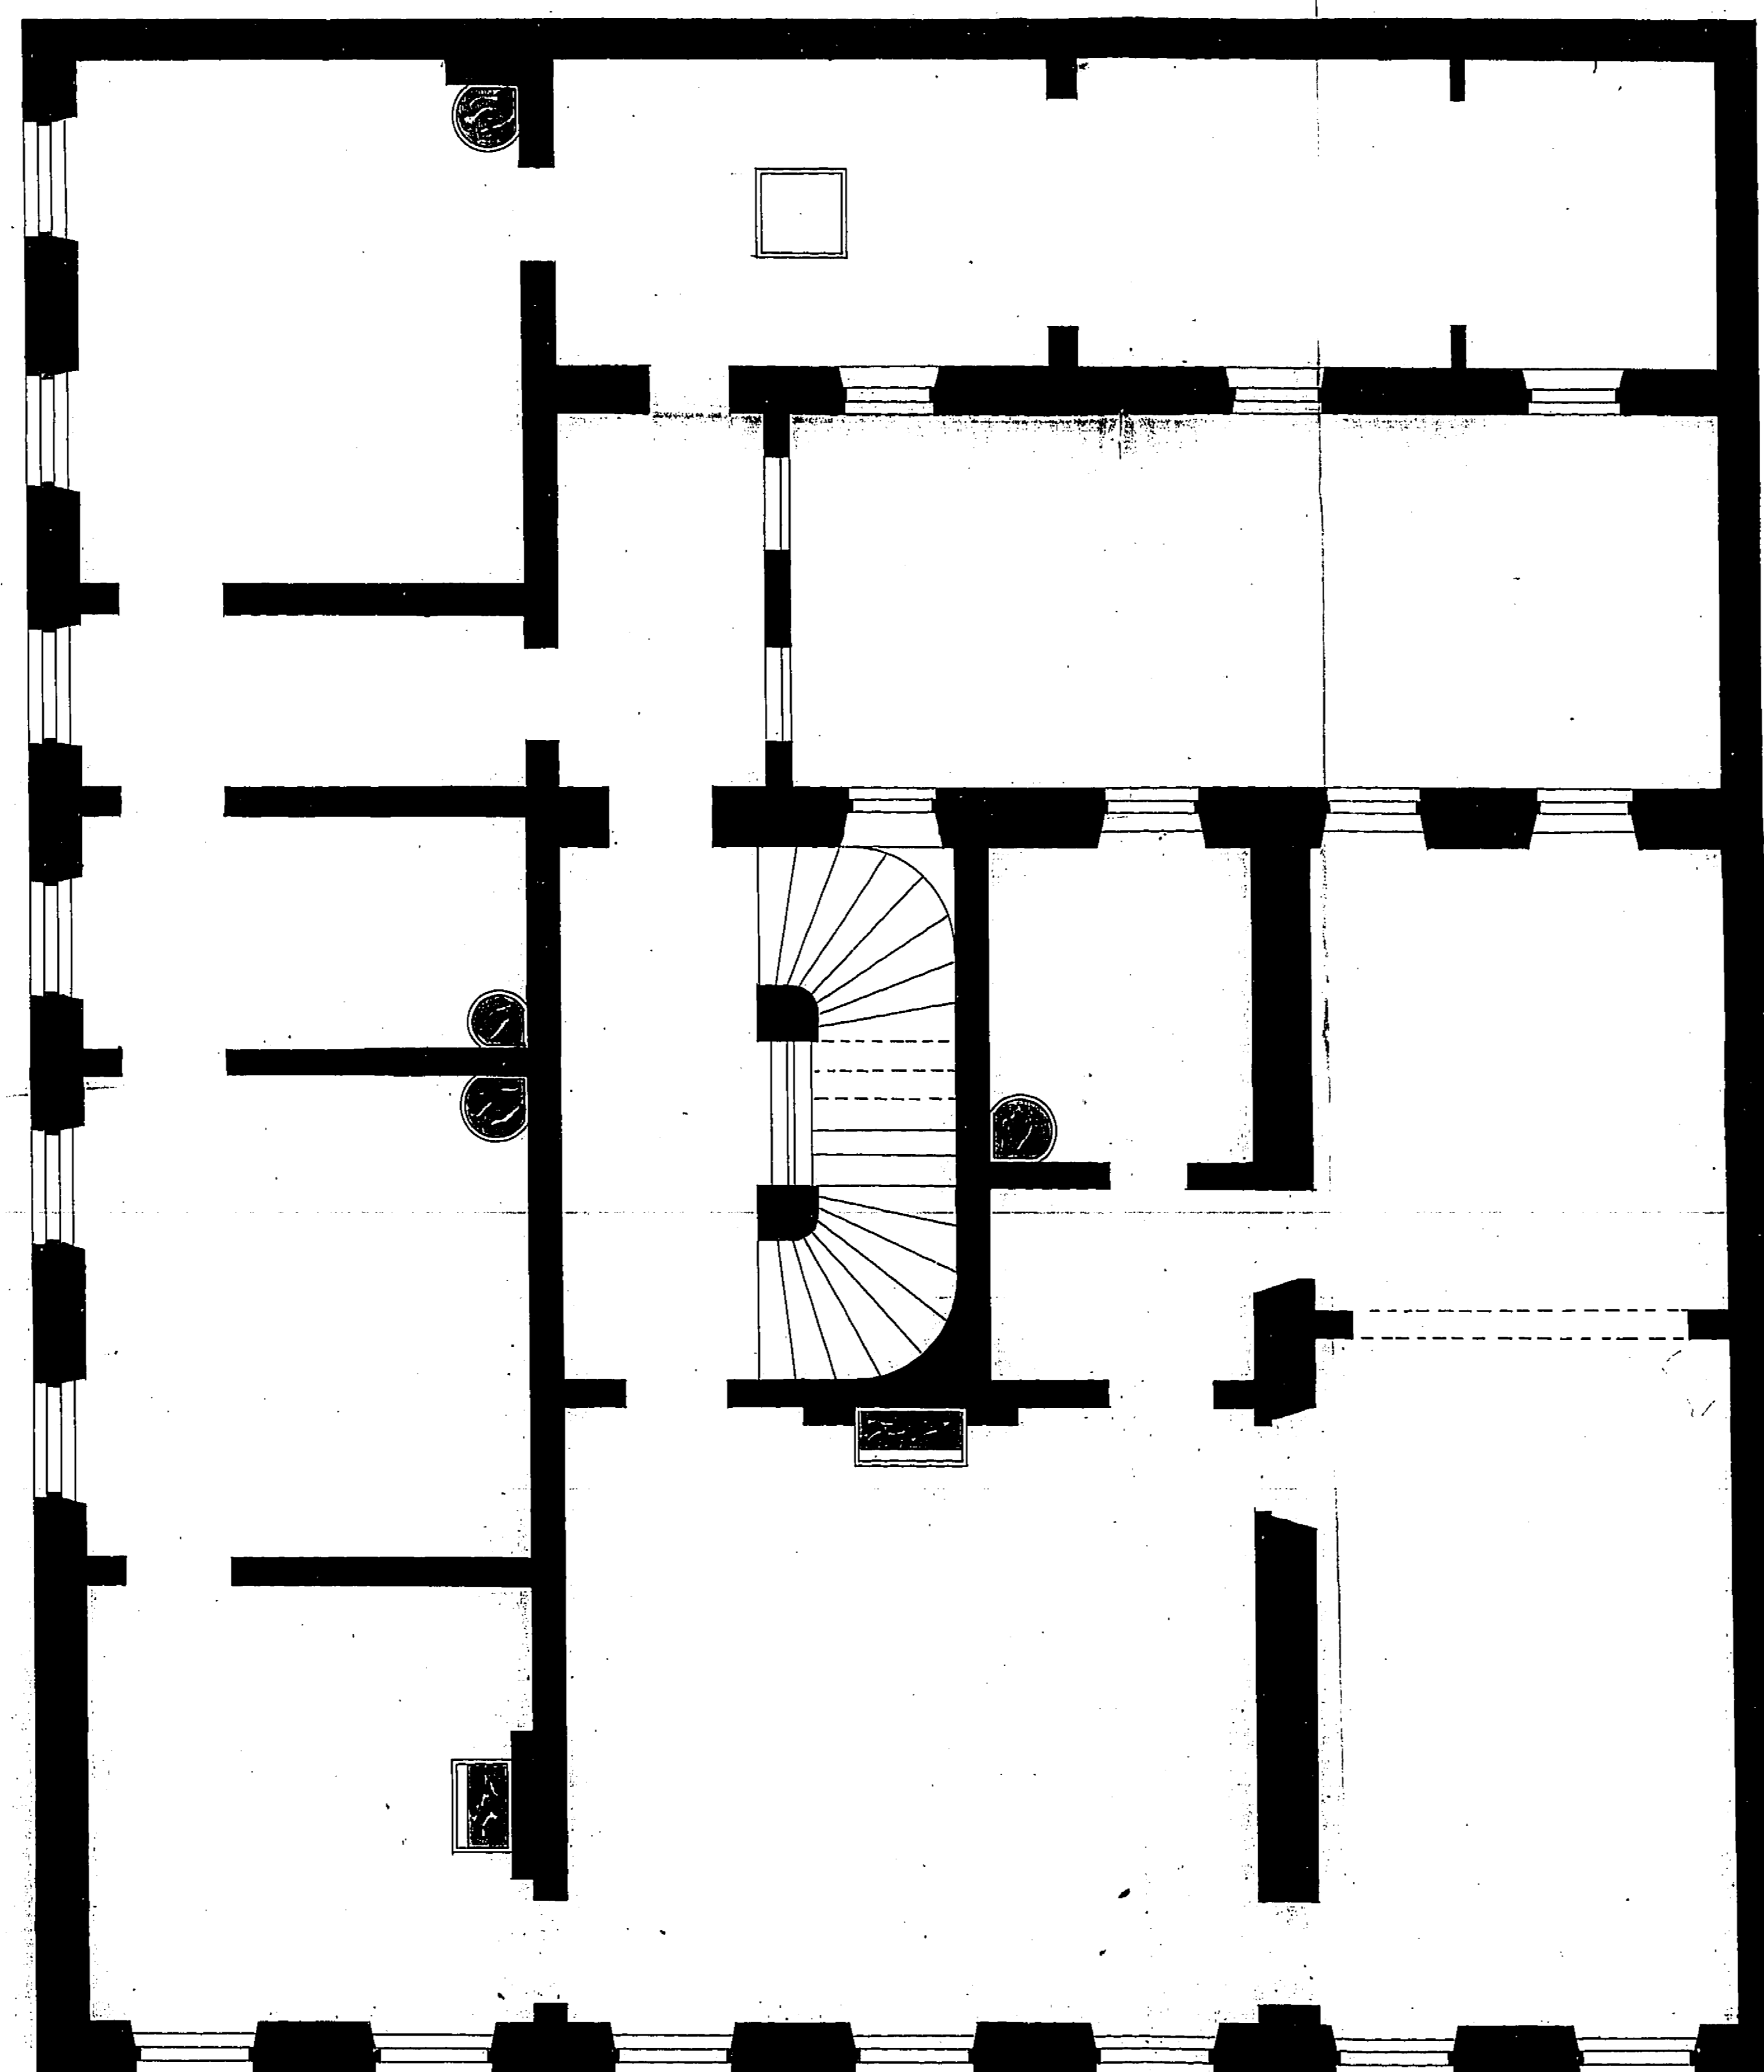

Likheten med den förtfärdas
ritning är betydande.
Stockholm den 31 Januari 1877
A. W. Hedberg

Plan af Väningen 1 tr. upp.

Stockholm i Jan. 1877
O. S. Hammar

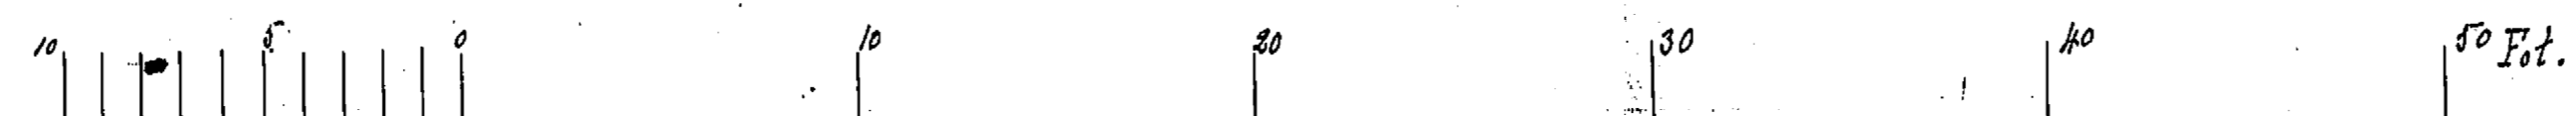


24
1877

DALIG
FÖRLAGA

392.

Thiaba 4


RITNING TILL RESTAURERING AF EGENDOMEN N: 17 LILLA NYGATAN.

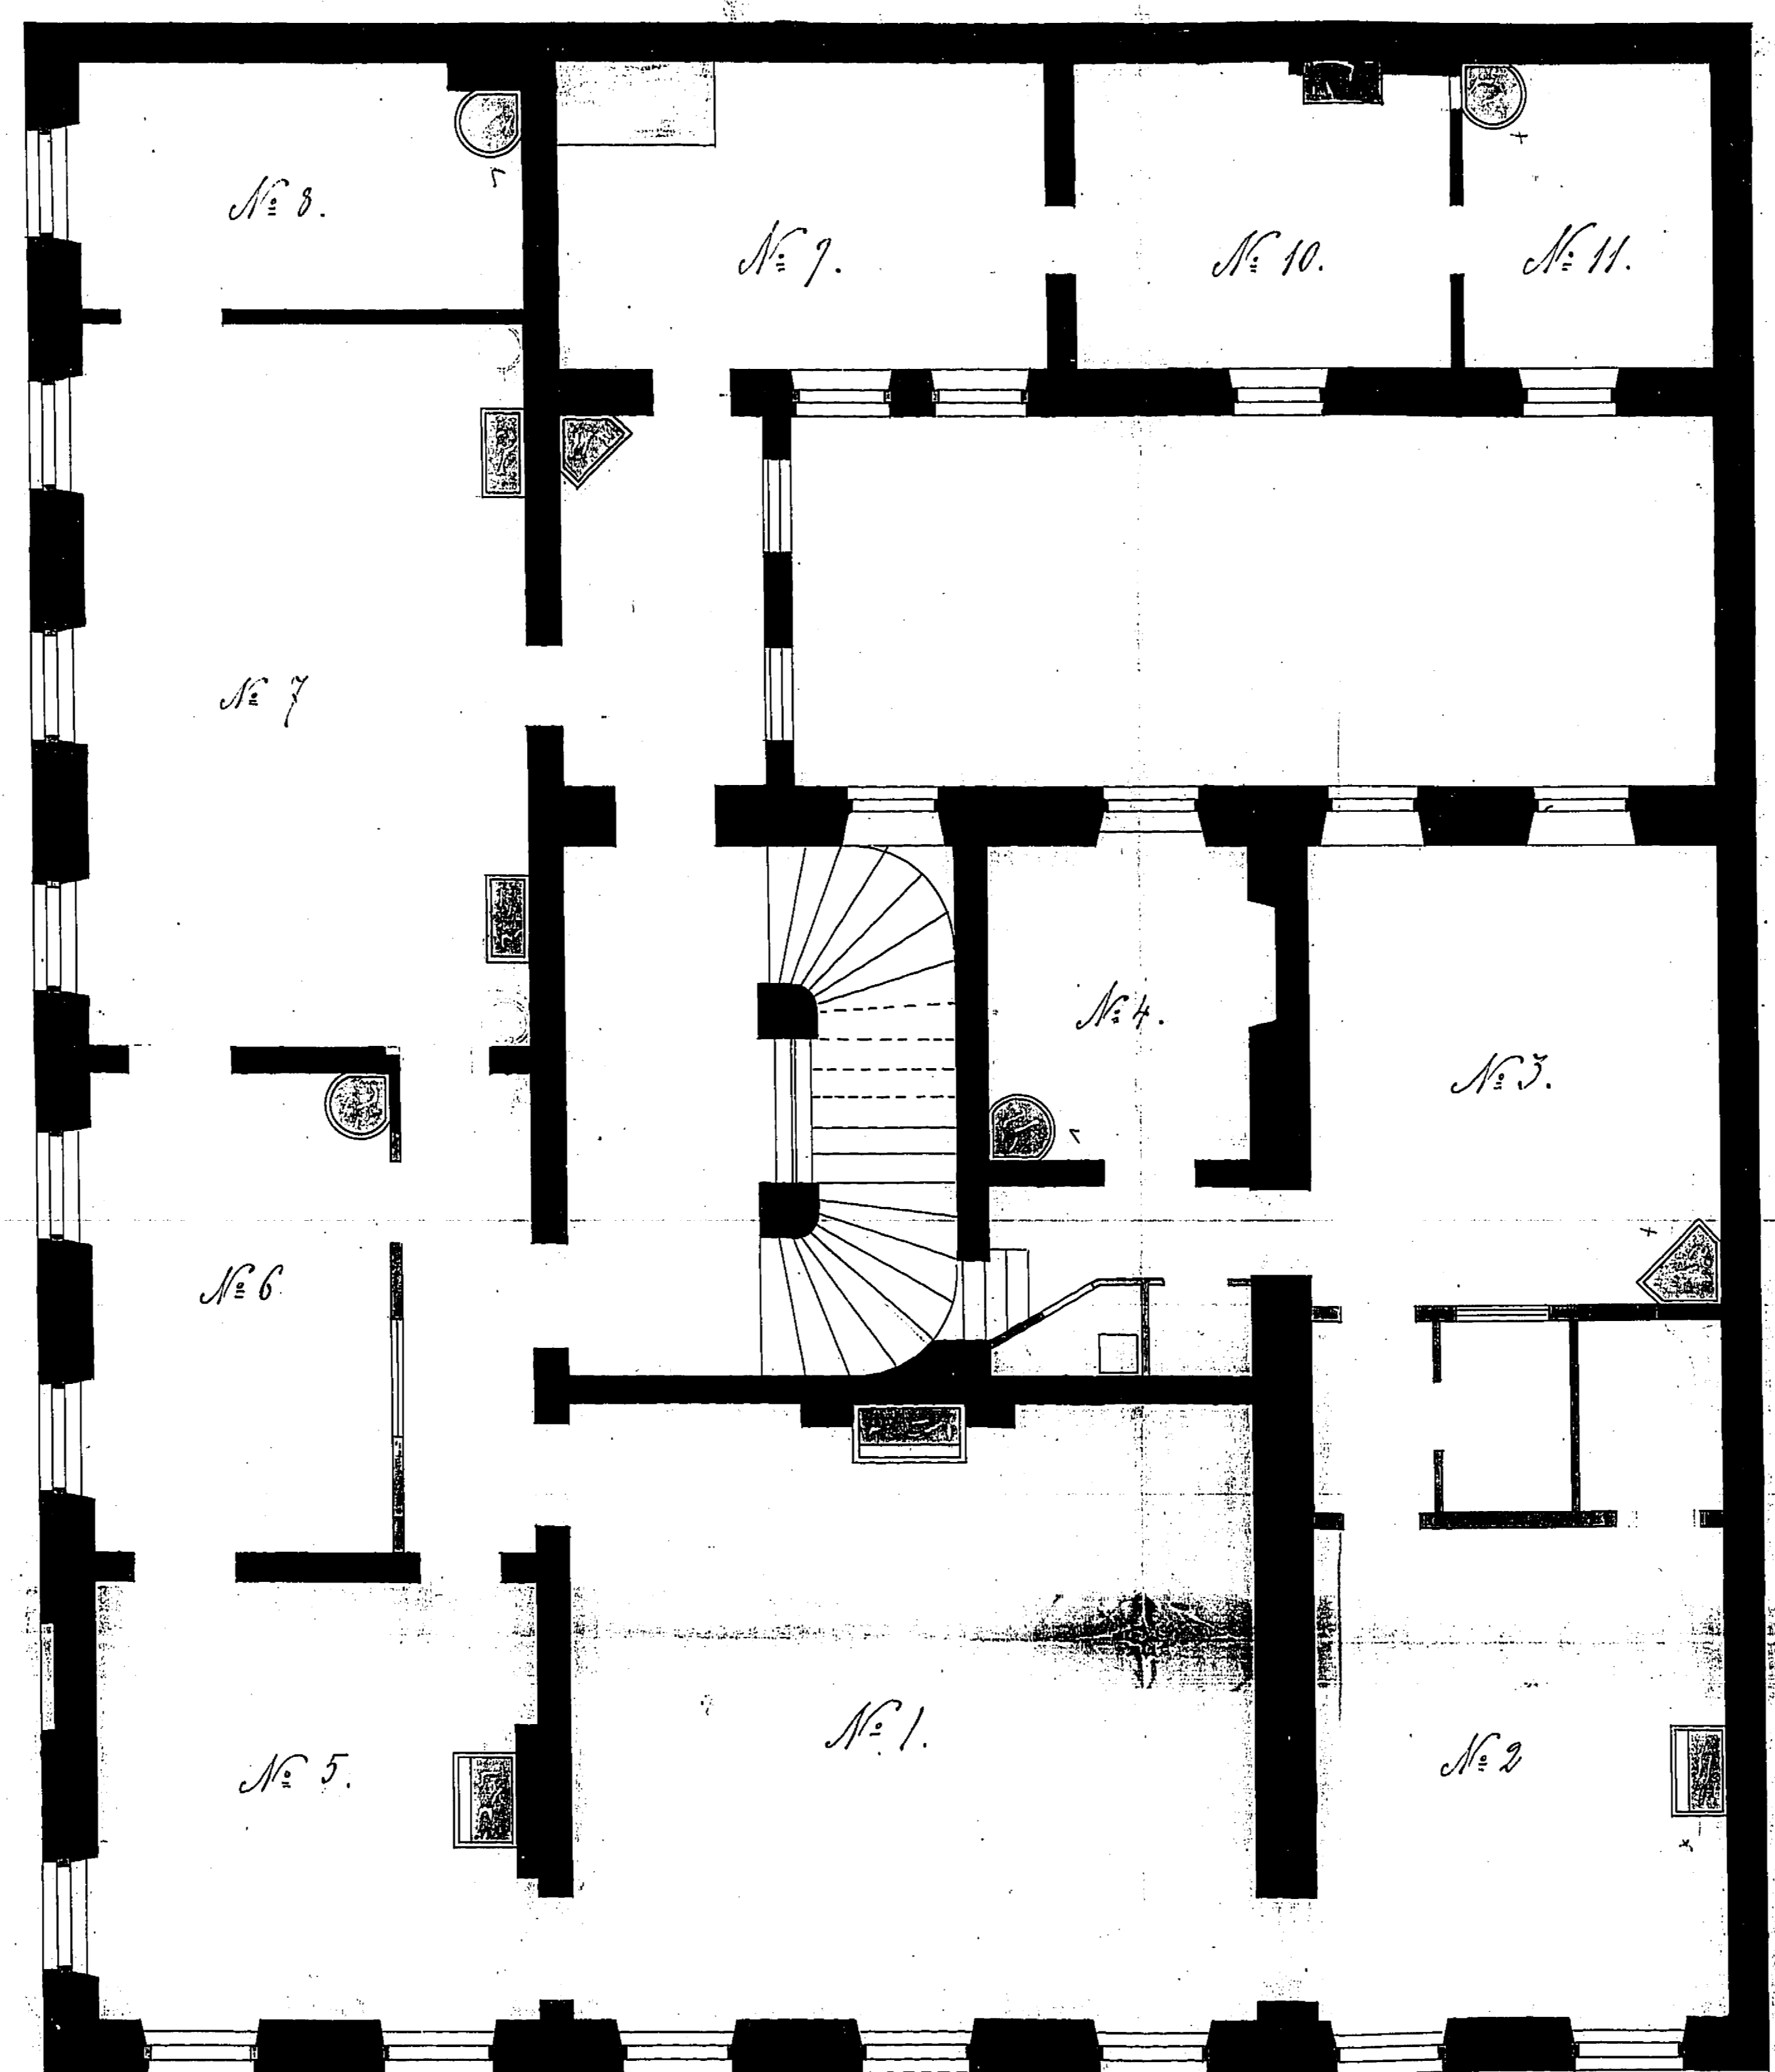

Likheten med det följande
 ritnings betydelser.
 Stockholm den 31 Januari 1877.
 August Hedqvist

Plan af Våningen 2 tr. upp.

Stockholm i Jan. 1877.
 O. W. Thomsen

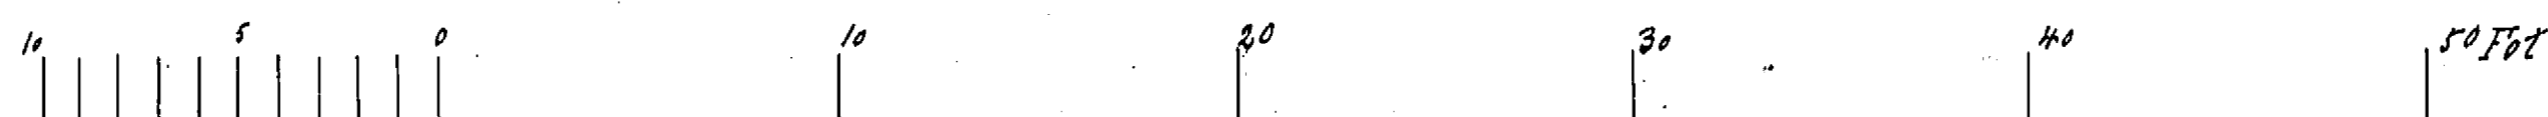


24 X

21/1877

DÄLIG FÖRLAGA

Thiede 4 393.

RITNING TILL RESTAURERING AF EGENDOMEN N: 17 LILLA NYGATAN.

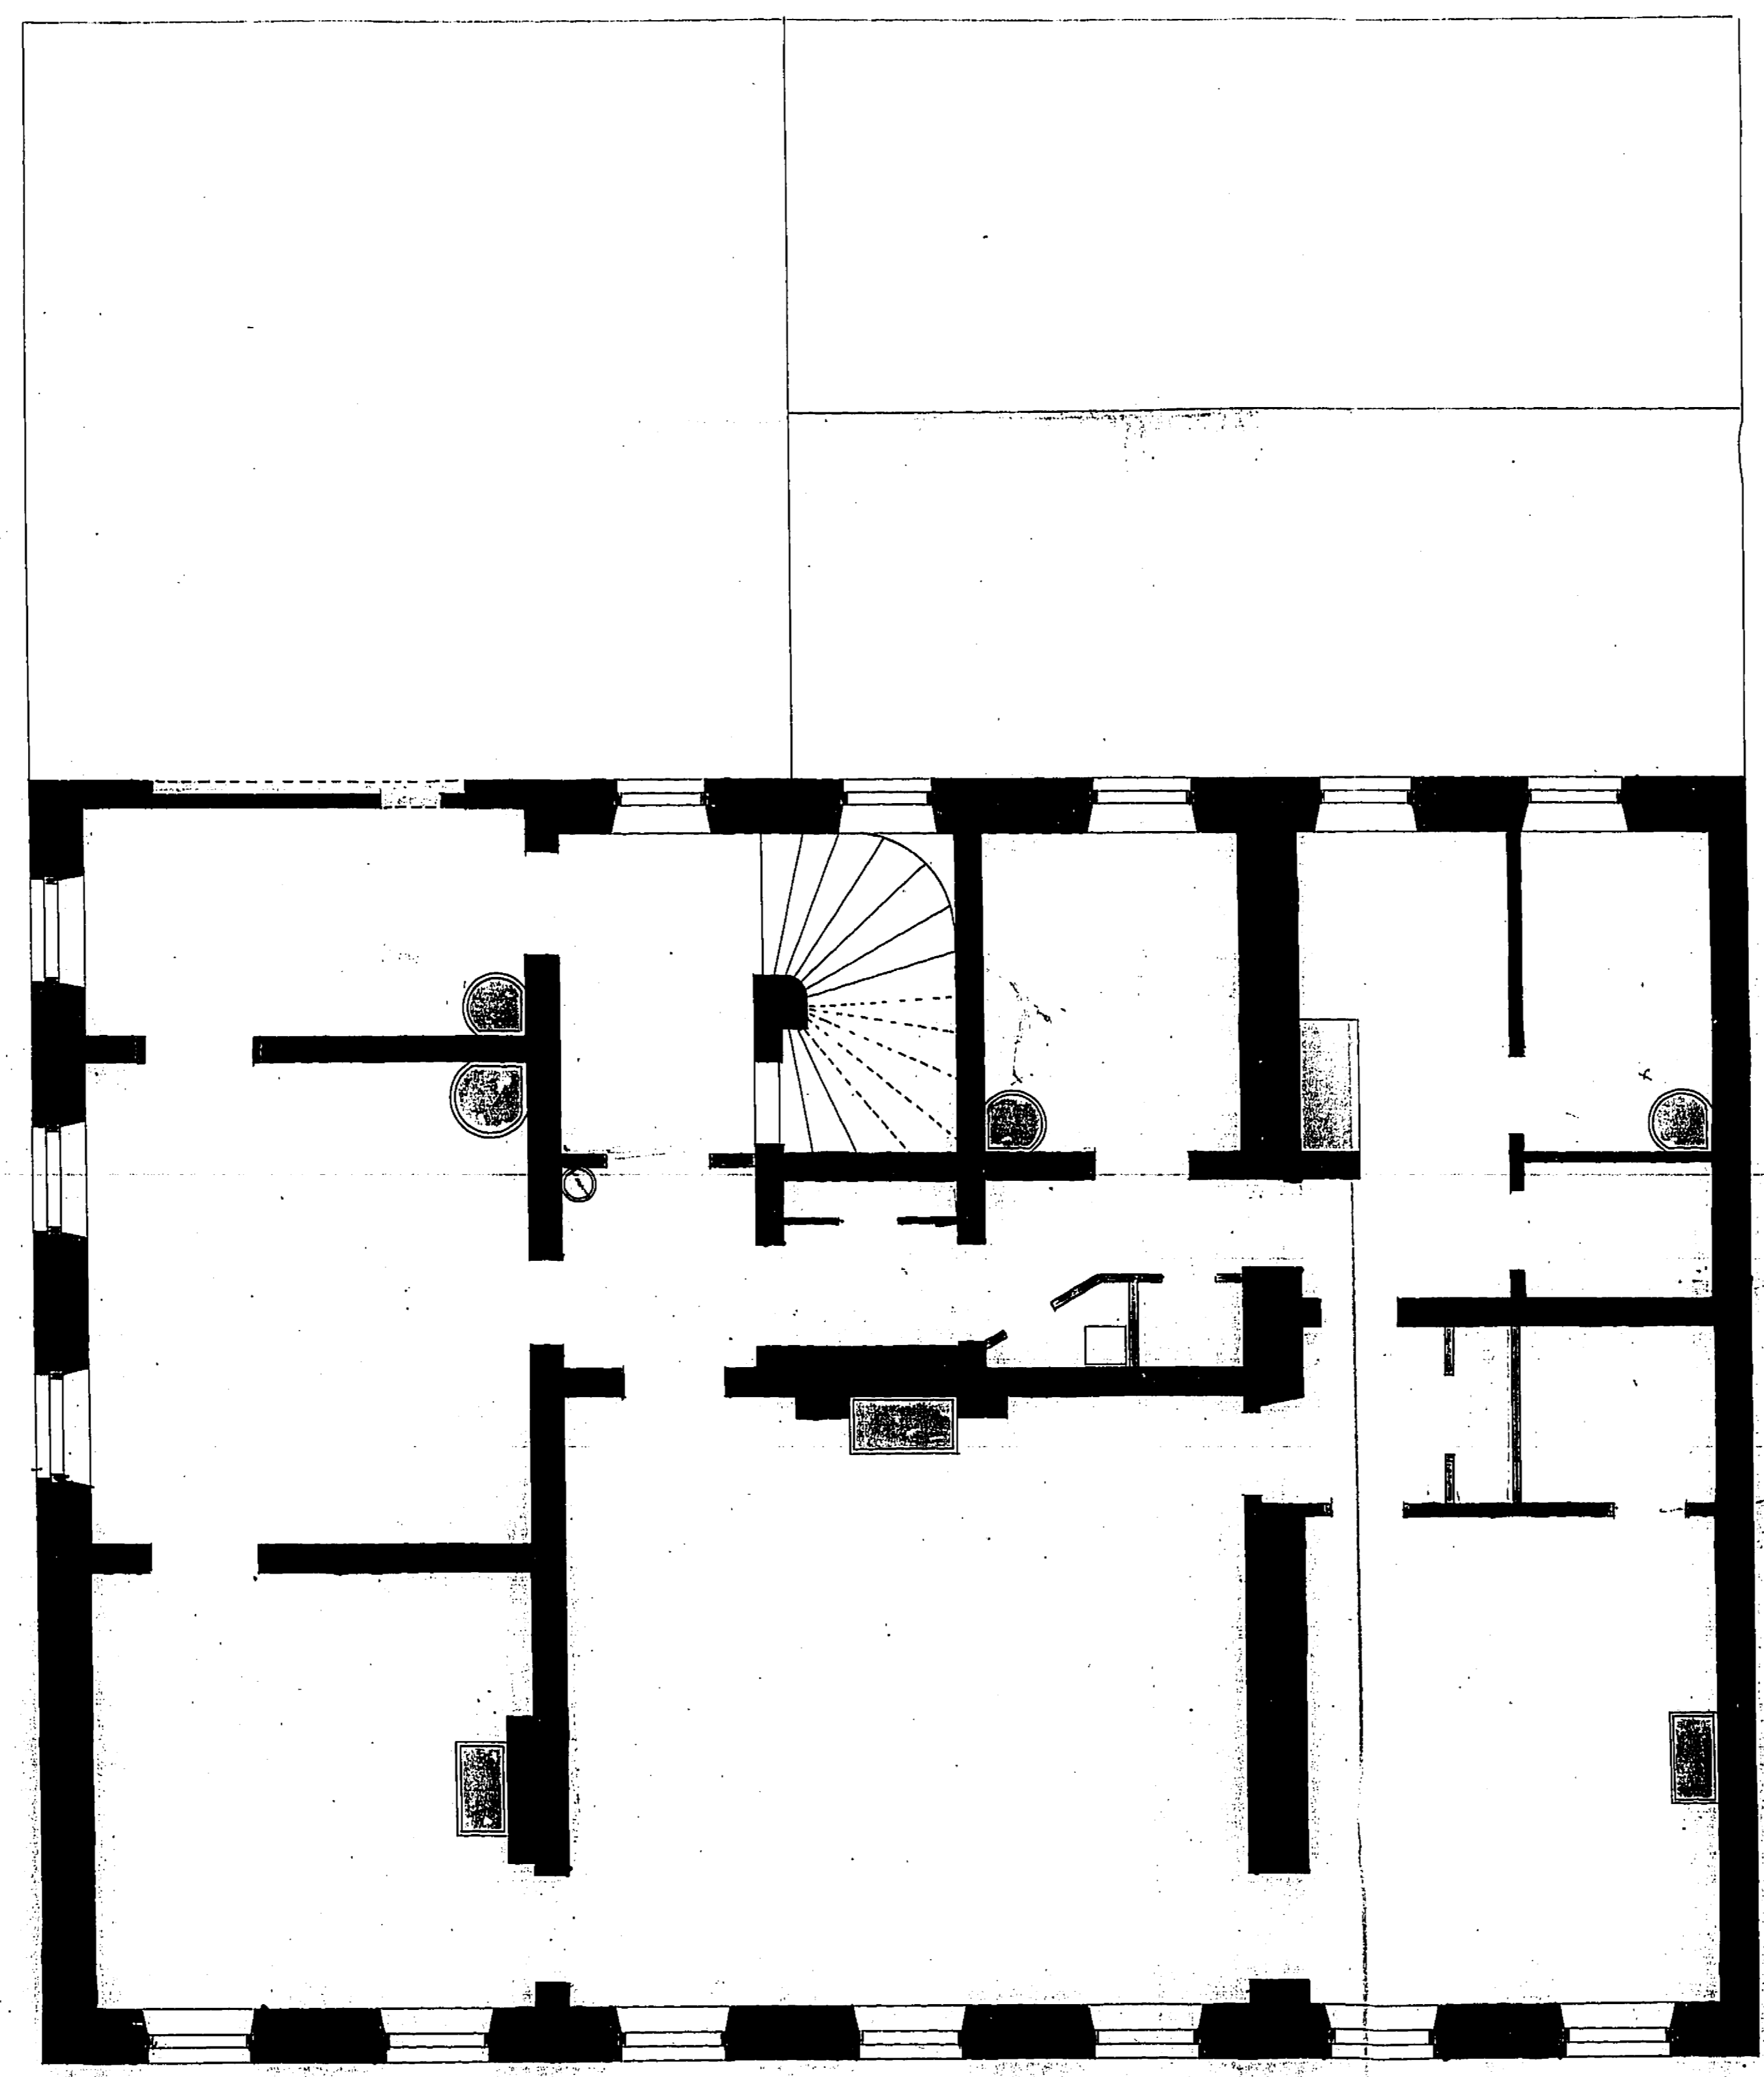

Plan af våningen 3 in. upp.

Likheten med den fullständiga
 ritningens beteckning
 Stockholm den 31 Januari 1877
 Ludvig Rodhe

Stäm jan. 1877
 O. H. W. M. M. M.
 50 Fot.