


№ 966 A
1915

REG. TILL BYGGNADSNÄMNDEN
- 3 NOV. 1915

Skisse 4

Rip. 17/11-15.

6021

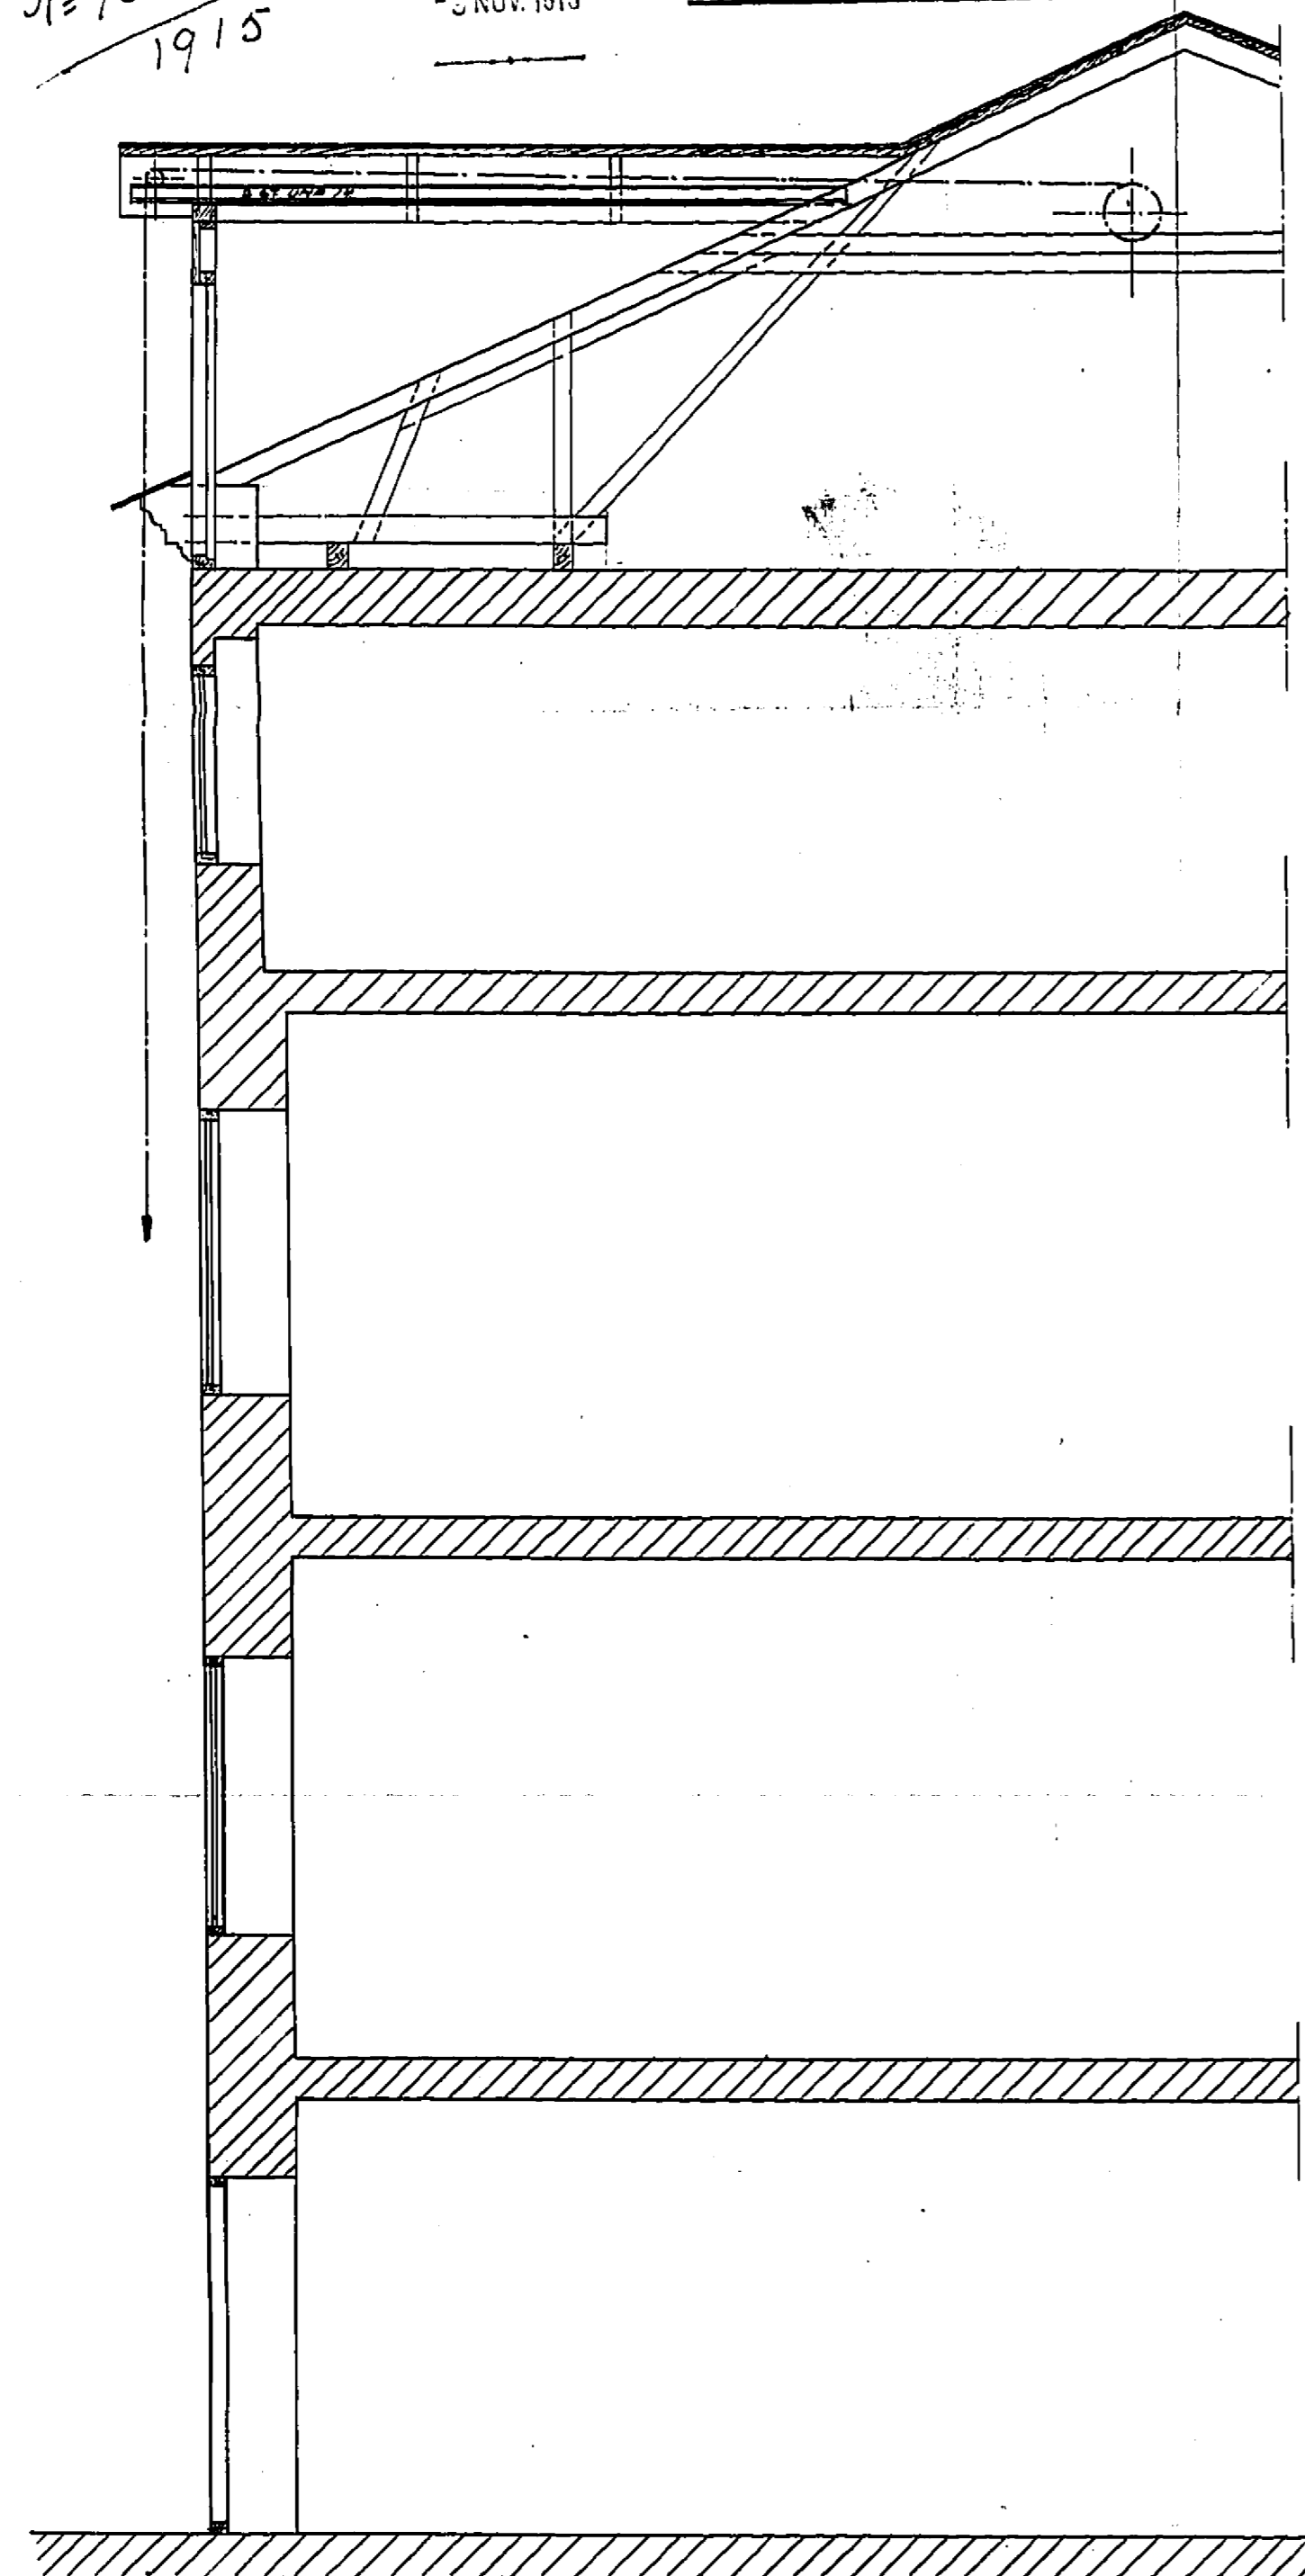

FASAD ÅT SÄDDEN LILLA NYGATAN 17

KÄRREBÄNAN

SKALA 1:50

ALLMÄNNA SVENSKA ELEKTRIKERNA
STHLM. D. 9-11-15. 33.

H. Skind
1915