


8999
/59

ARB. TILL BYGGNADSRÅDET
21 MAJ 1959

3
Liljeboden med den fastställda
situationen bebyggelse
Stockholm den 12 juni 1957
W. Skiffel

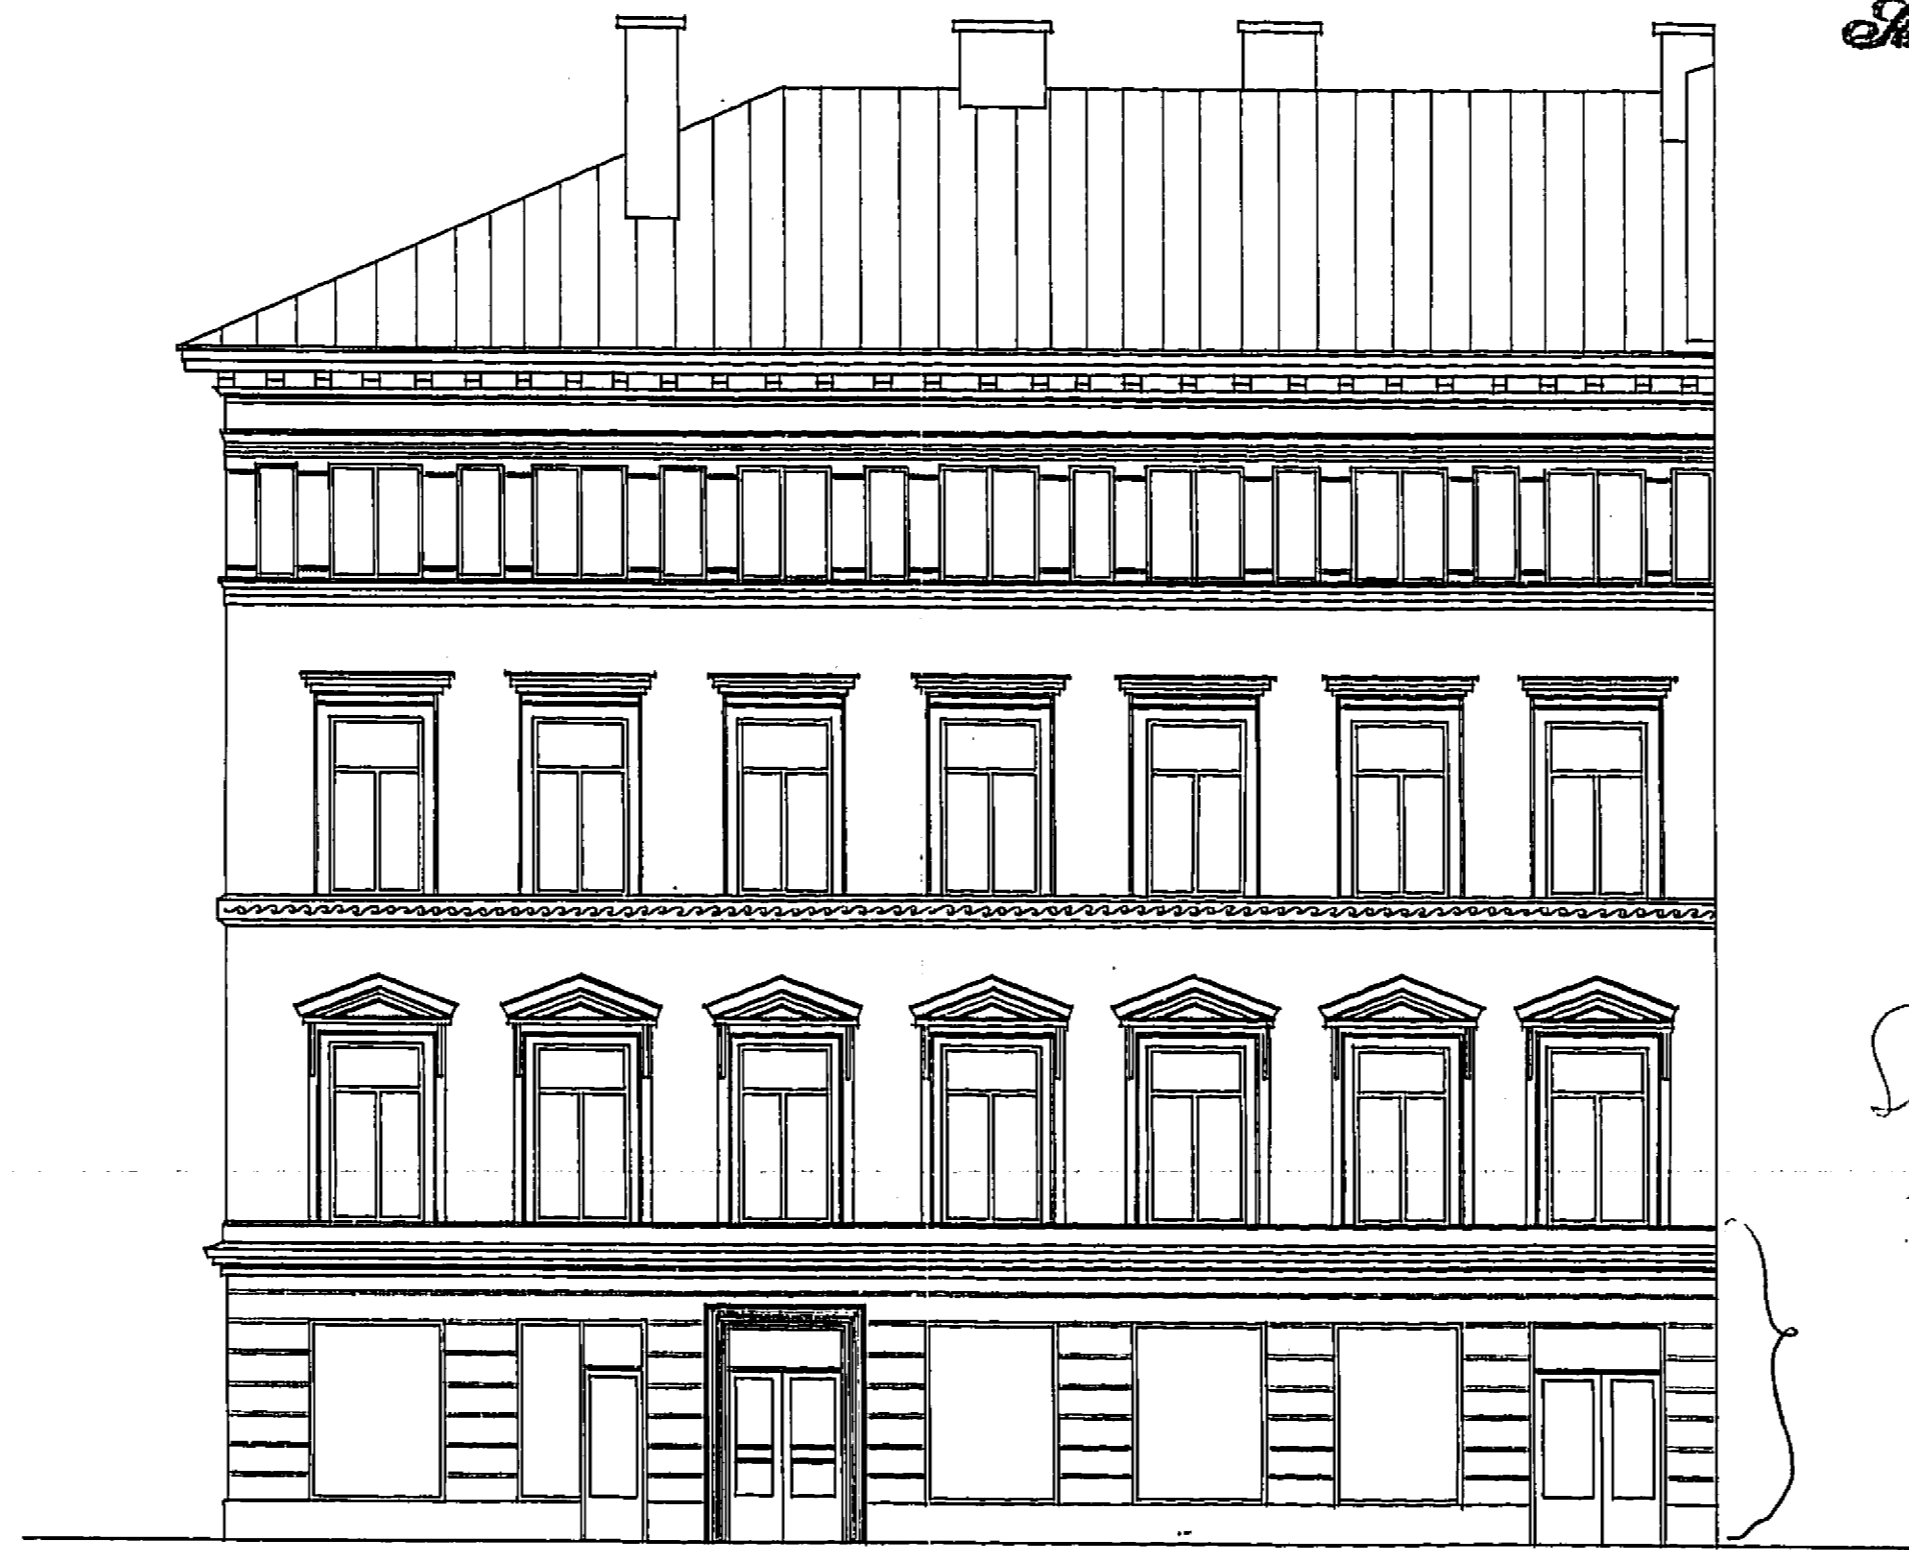

Se ändra
II 1503/64

SKALA 1:100
0 1 2 3 4 5 10 15 20 M

KV. TRISBE NR. 4, STOCKHOLM
RITNING TILL FASAD-
RESTAURERING
STOCKHOLM DEN 19/5 1959
E. Skiffel
ERIK STARK-ARKITEKT SÄL.


897 9/59

1/6-59 L.

ARB. TILL BYGGANDE
27 JUNI 1959

4

Utlåtelse med den fastställda
utgången beviljad
Stockholm den 10 juni 1959
K. W. Sjöström

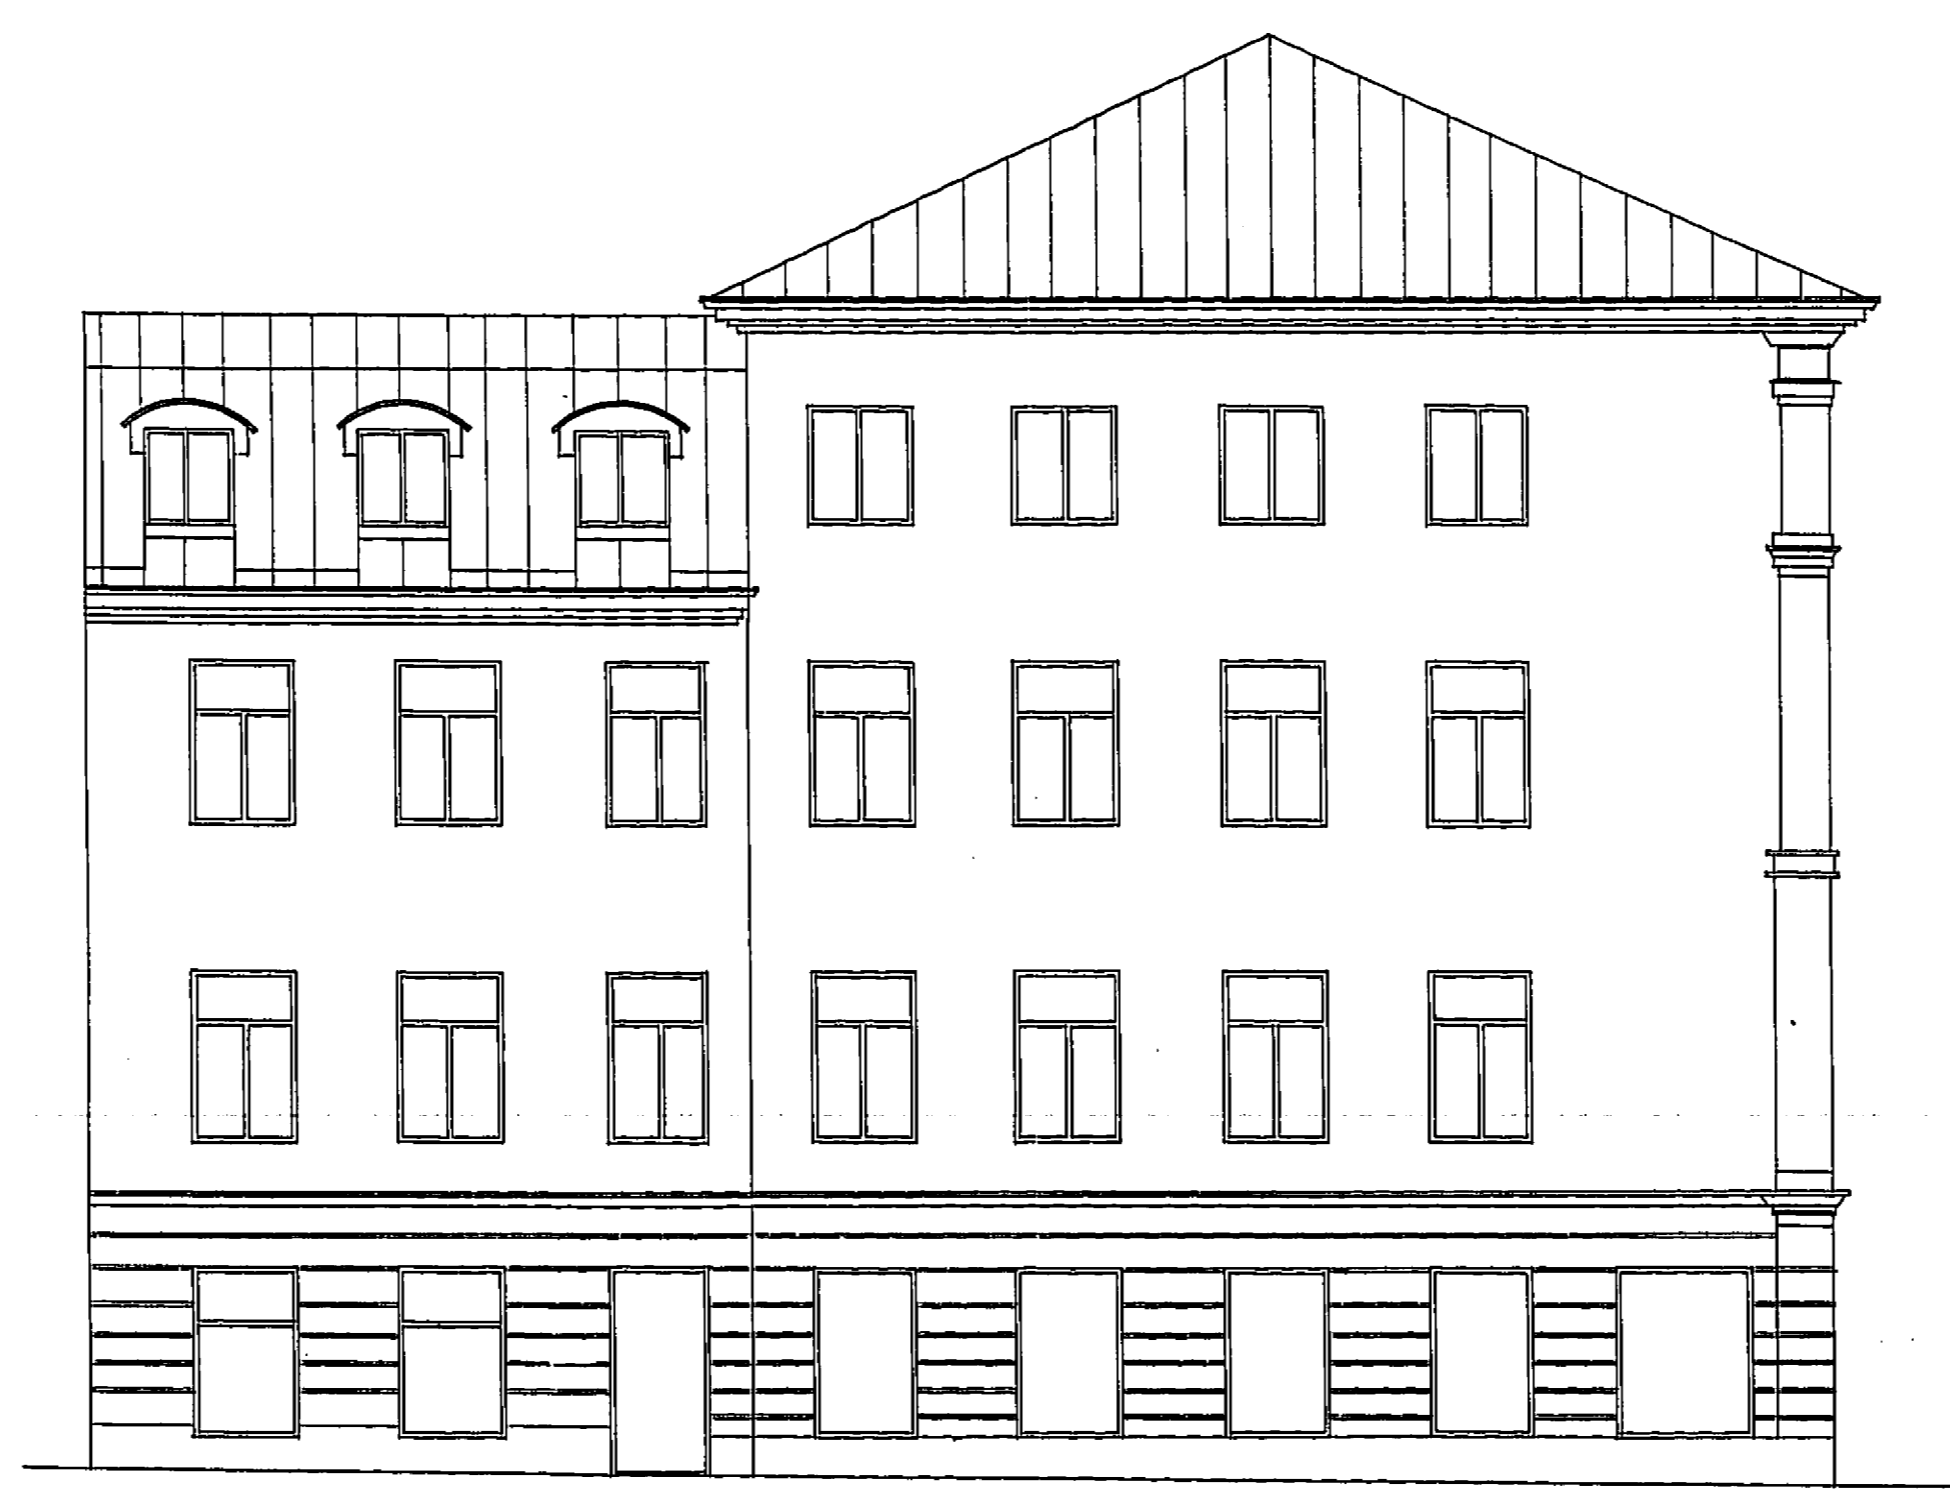

SKALA 1:100
0 5 10 15 20 25 30 35 40 45 50 55 60

KV. THISE NR. 4, STOCKHOLM
RITNING TILL ÄNDRING AV
FASAD MOT KIEBRINKEN
STOCKHOLM DEN 19/5 1959
E. Starck
ELIE STARCK - ARKITEKT S.A.B.