



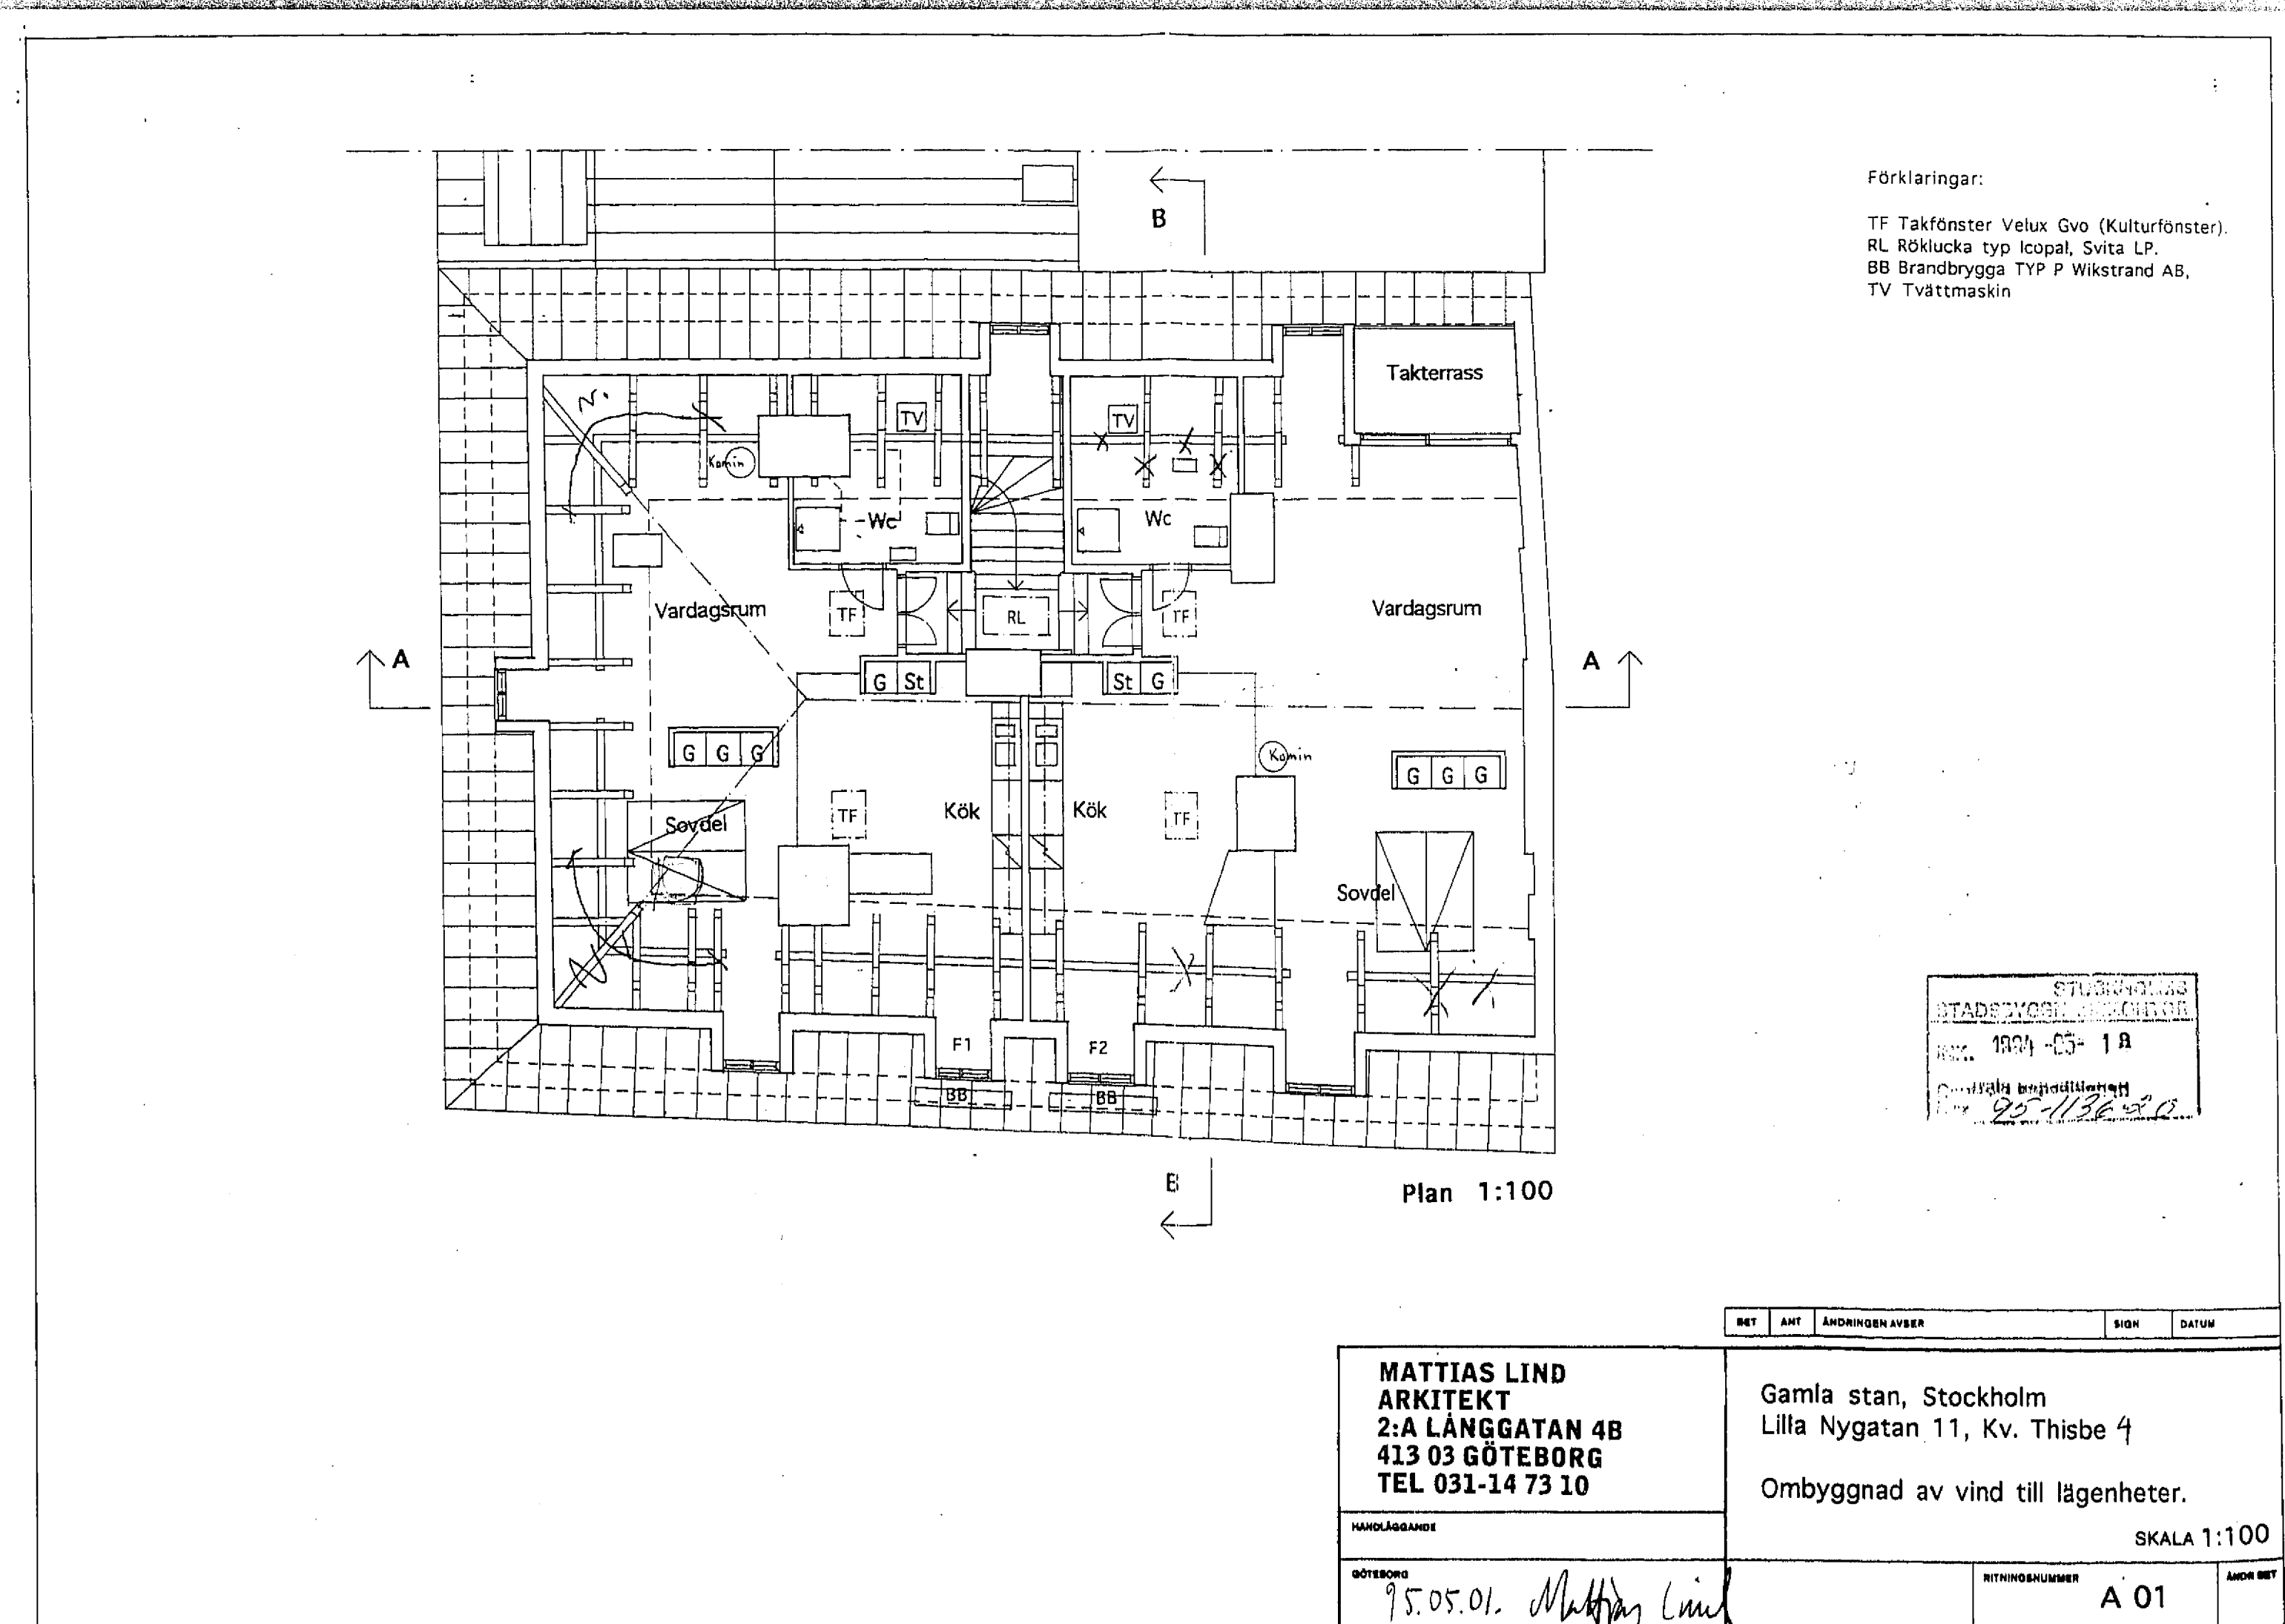


SKALA 1:10

A 02

A 02

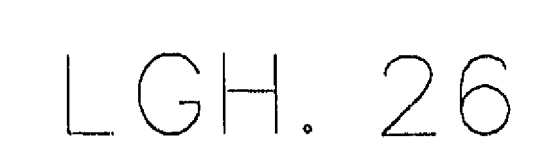

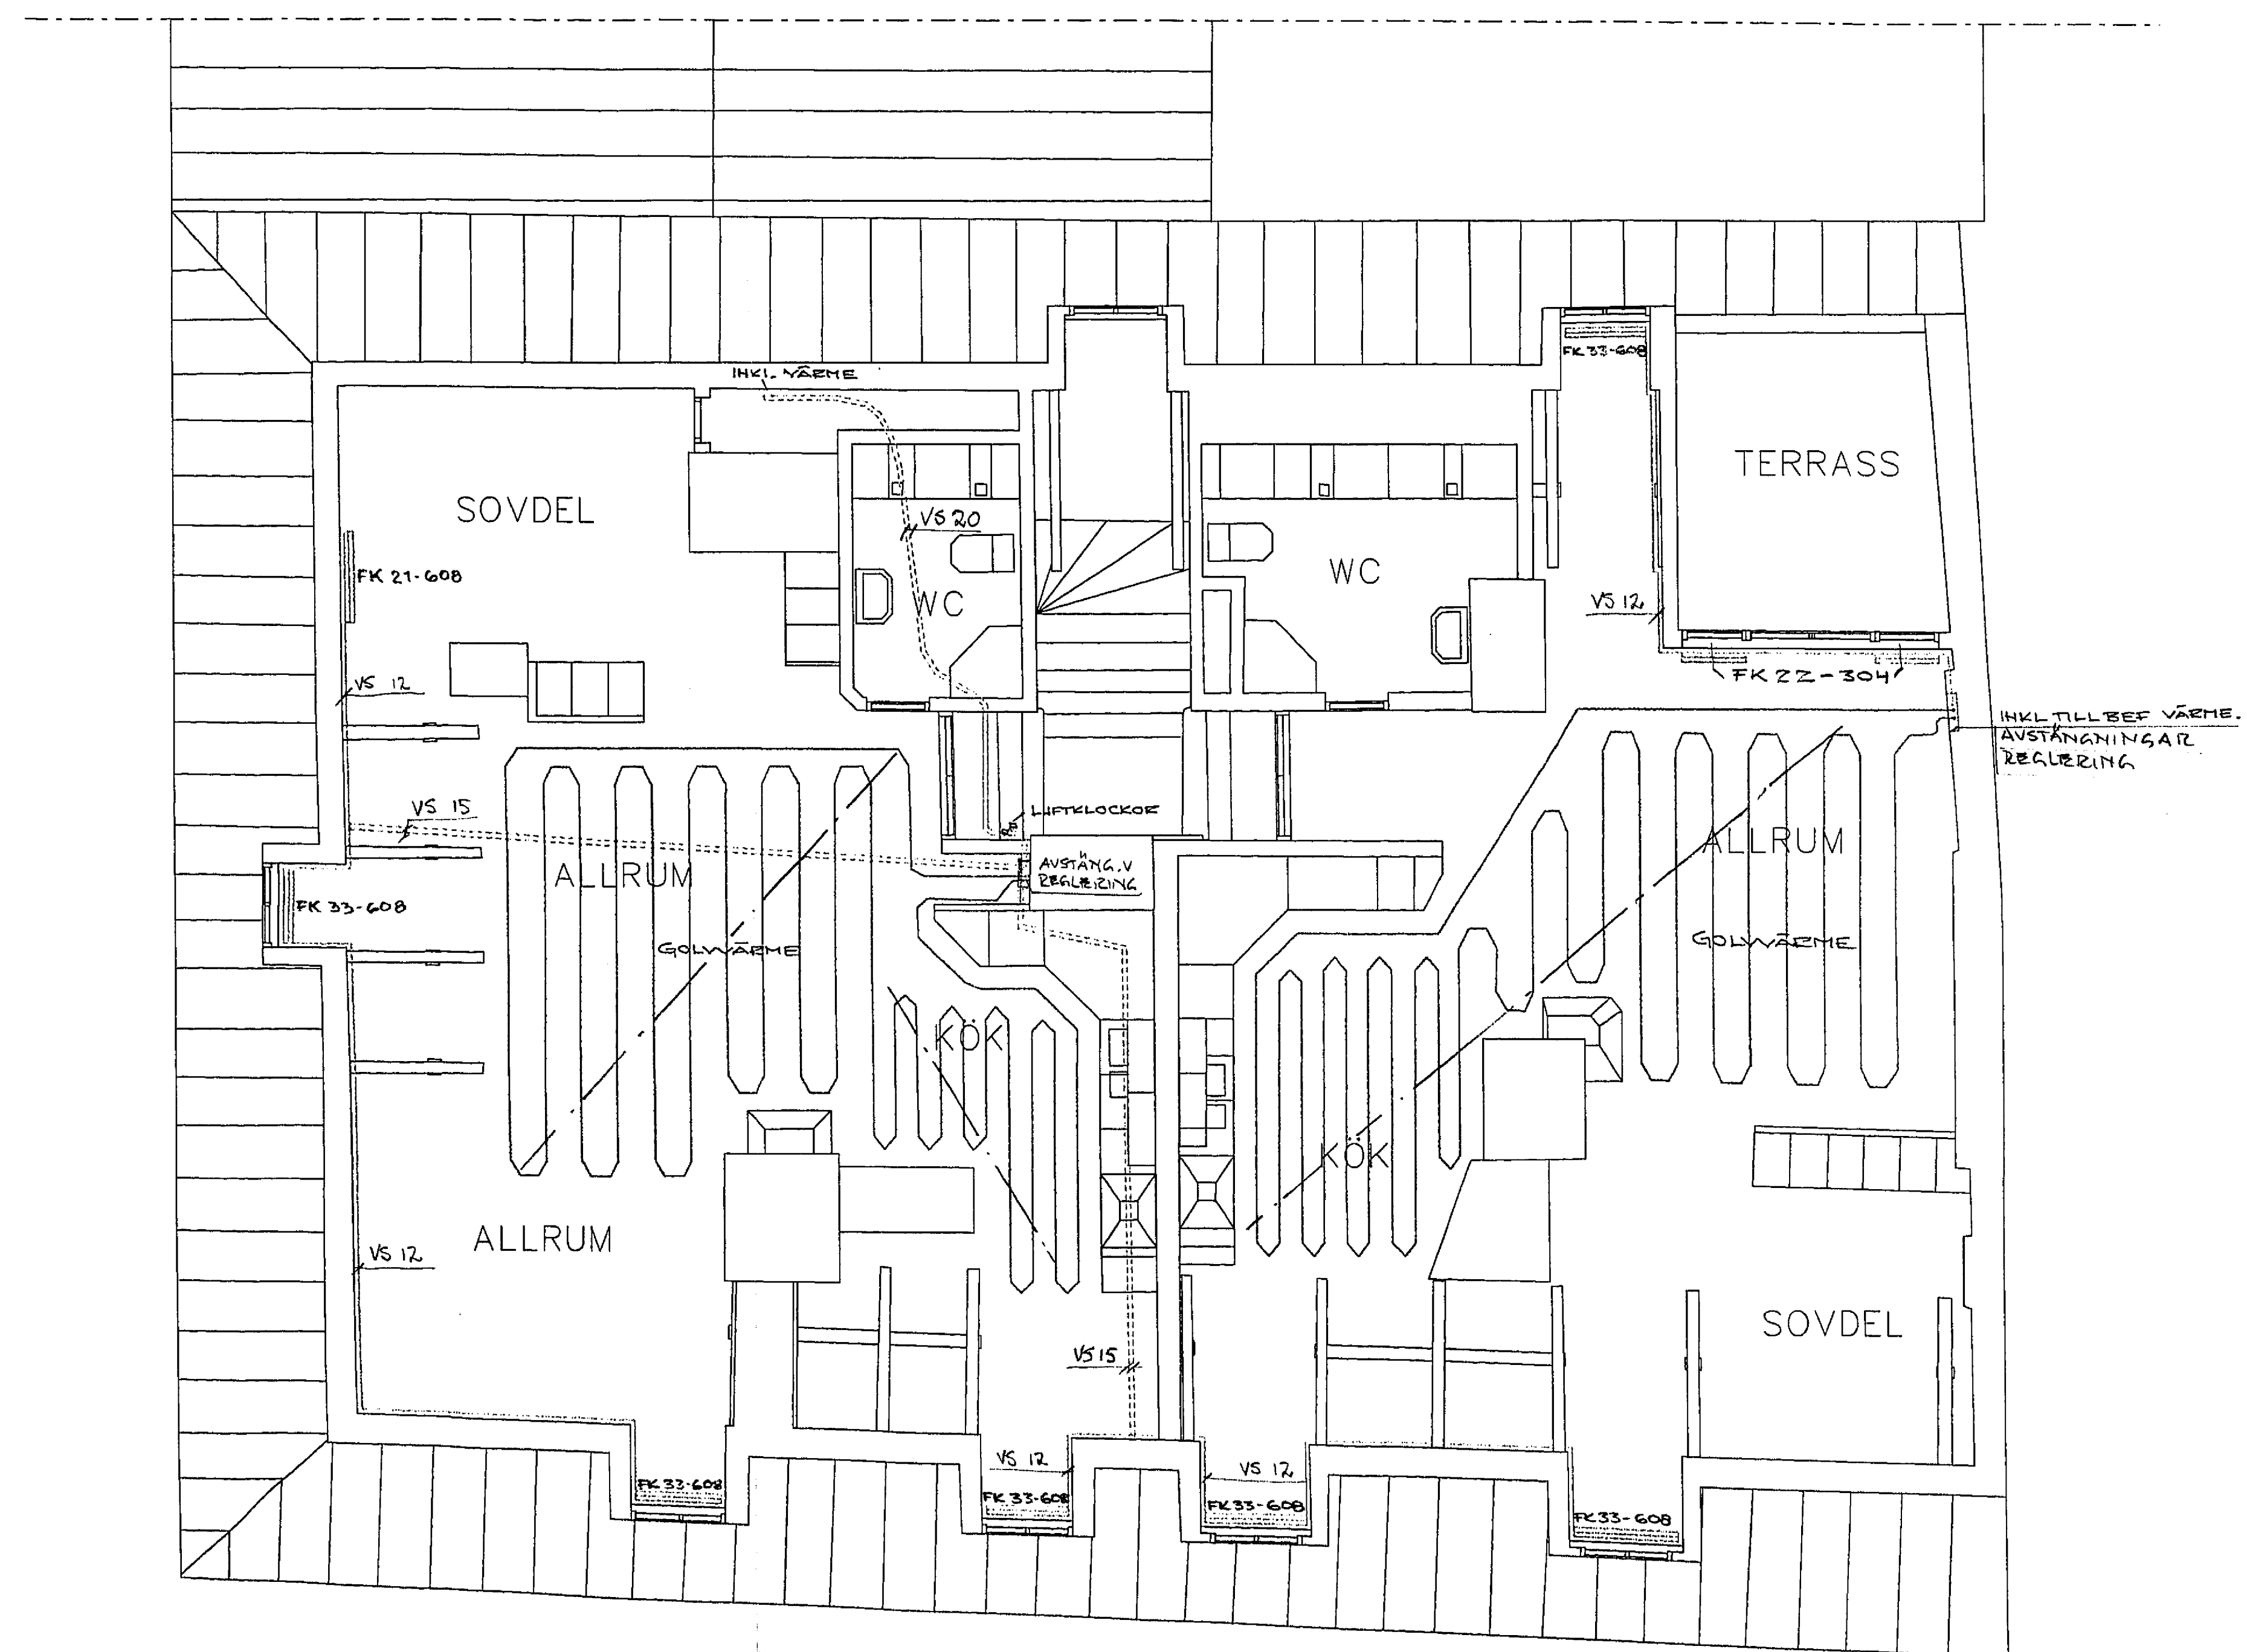


LGH. 25

LGH. 26

Stadskontoret
Inkom 1997-10-01
Dnr 98-1552-24

Jacob Strömberg
Hertig Karls alle 8
70340 Örebro
019-100 661 Fax: 019-100 662
RITAD DEN : 1997-01-11
RITAD AV : Jacob Strömberg

GAMLA STAN. Lilla Nygatan 11. Stockholm.
RELATIONSRTNING, VVS/VÄRMEINSTALLATION.
Thise 4, Lgh 25 och 26.
HÖJDSKALA = 1:50
LÄNGDSKALA = 1:50
RIT.NR : 3

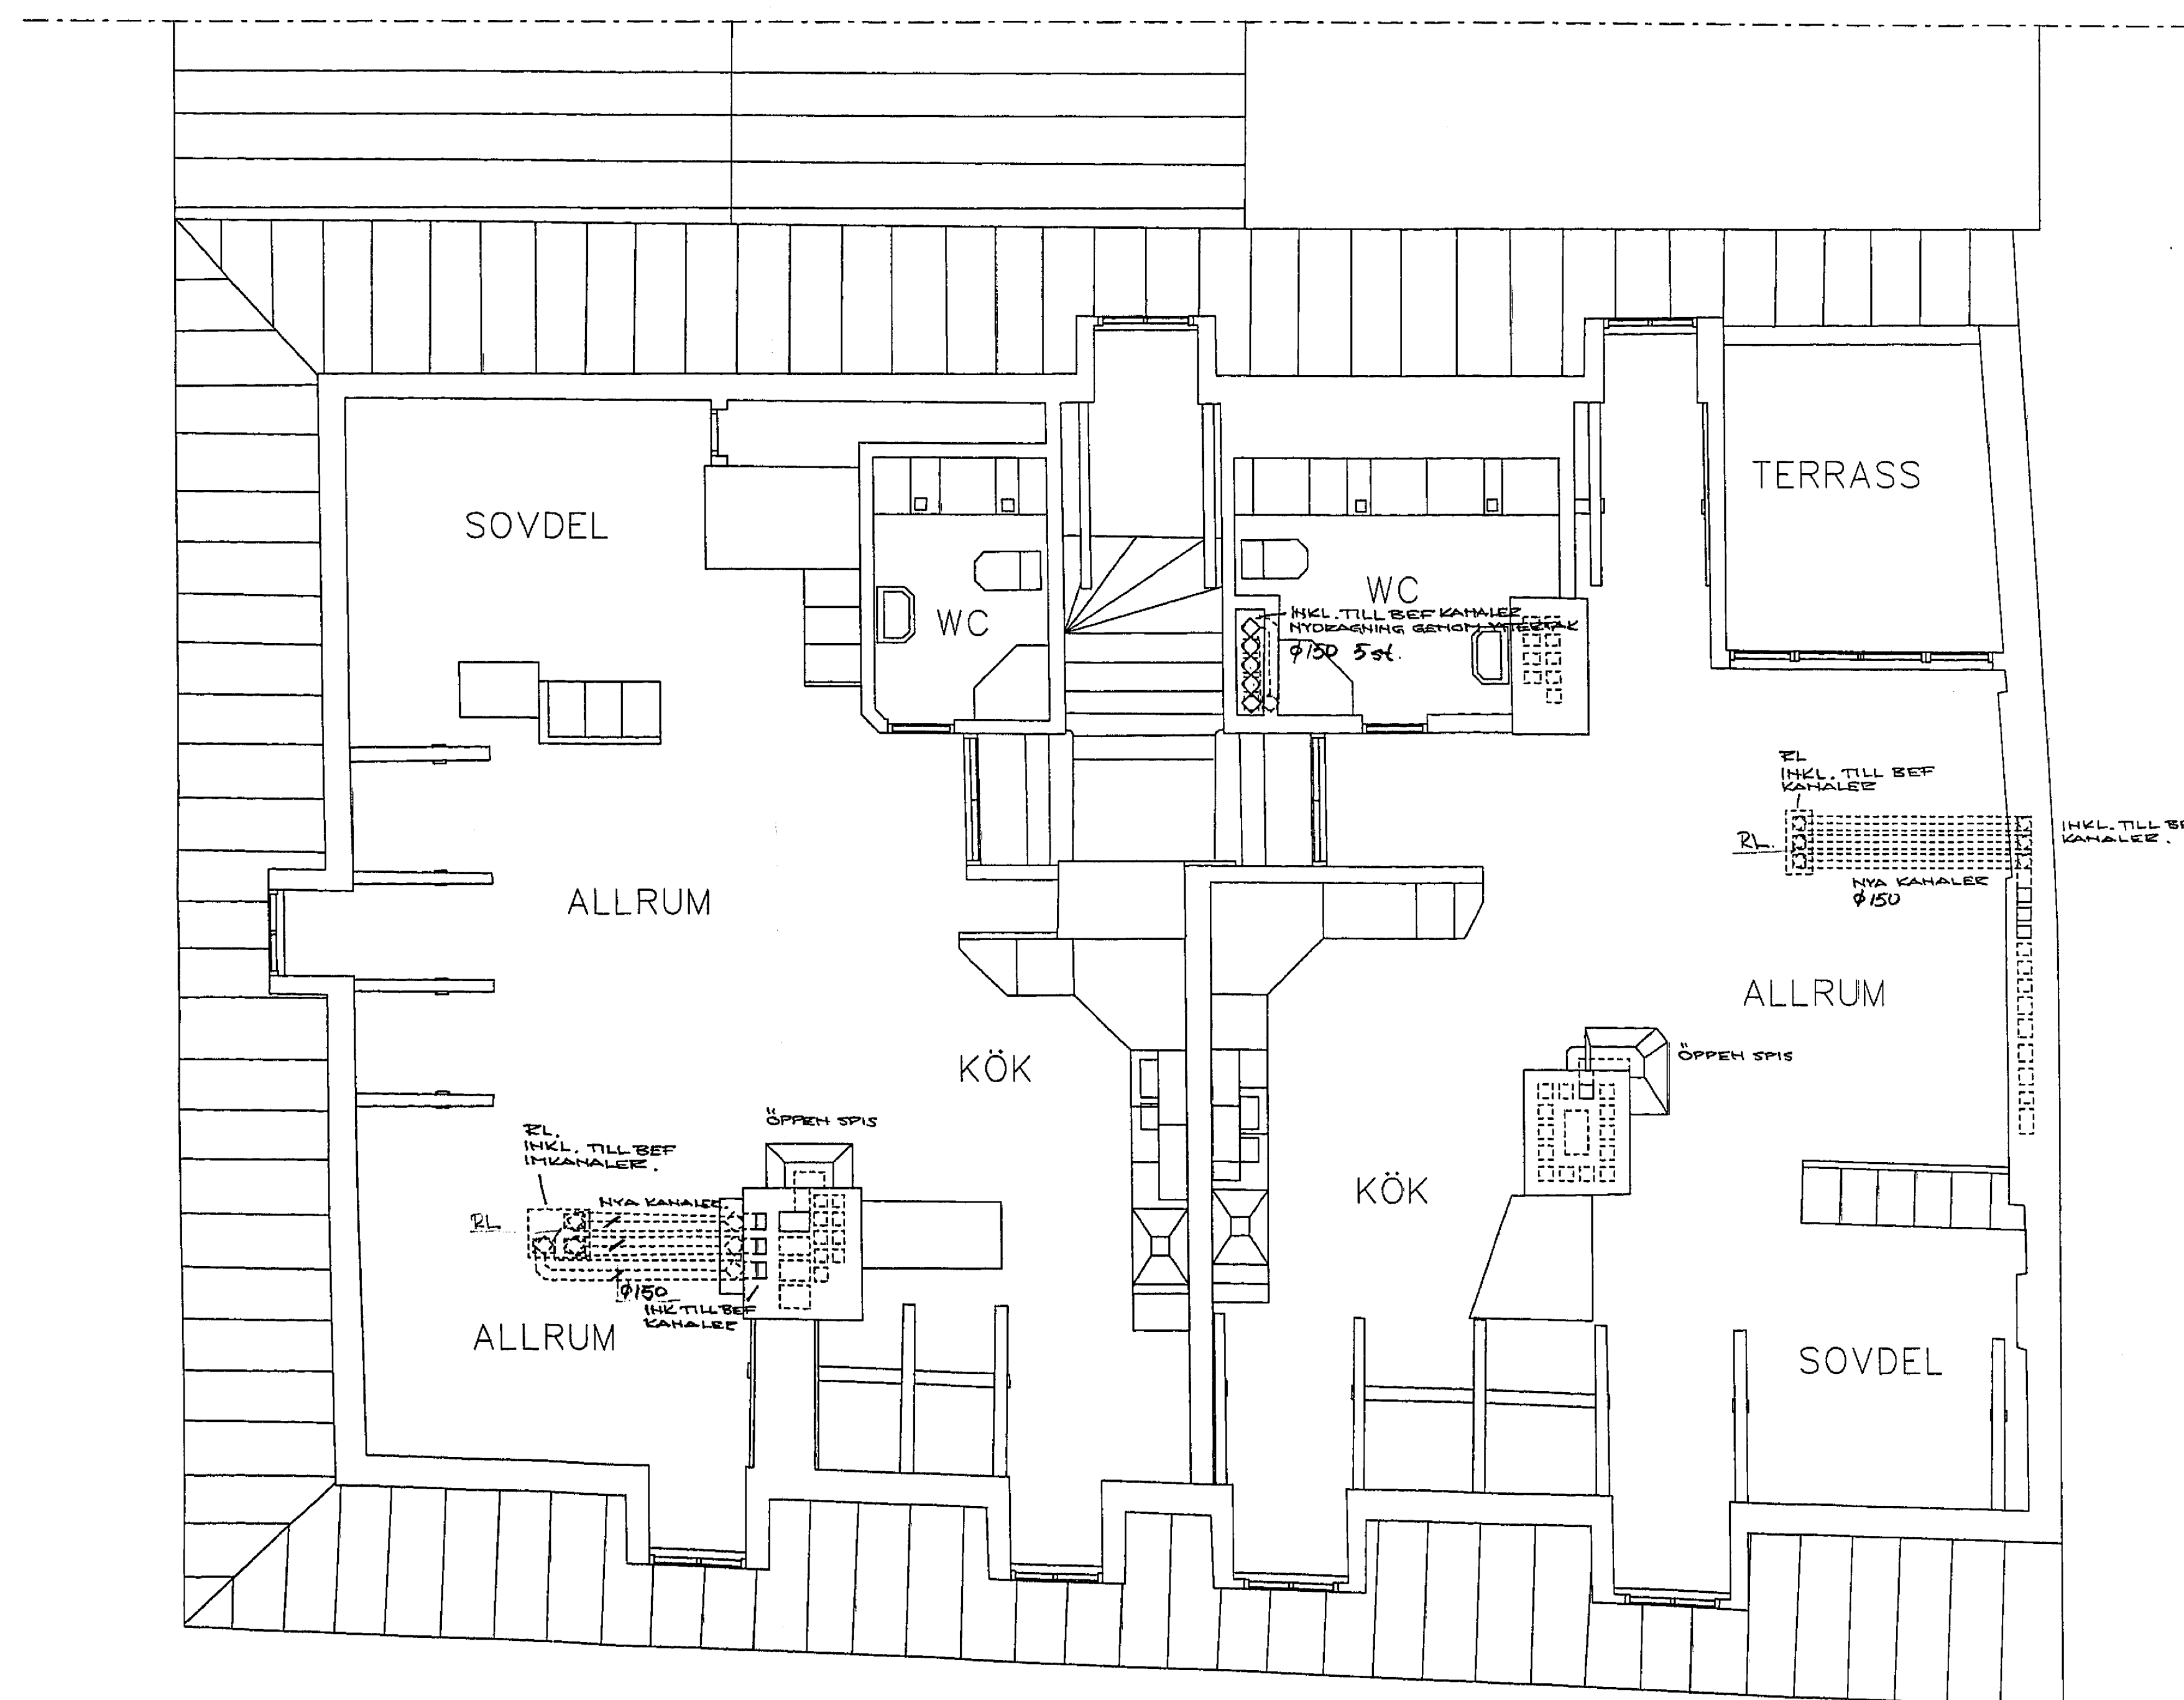

LGH. 25

LGH. 26

Stadsbyggnadskontoret
Inkom 1997-10-11
Dnr 95-1552-2

Jacob Strömberg Hertig Karls alle 8 70340 Örebro 019-100 661 Fax: 019-100 662 RITAD DEN : 1997-01-11 RITAD AV : Jacob Strömberg	GAMLA STAN. Lilla Nygatan 11. Stockholm. RELATIONSRTNING, VENTILATIONSPLAN. Thisbe 4, Lgh 25 och 26. HÖJDSKALA = 1:50 LÄNGDSKALA = 1:50 RITNR : 2
--	--

24

A1

16

A2

A3

3241

A4

ARKIVA

A4

030811

A3

A2

16

A1

24


0


10

20


30

40

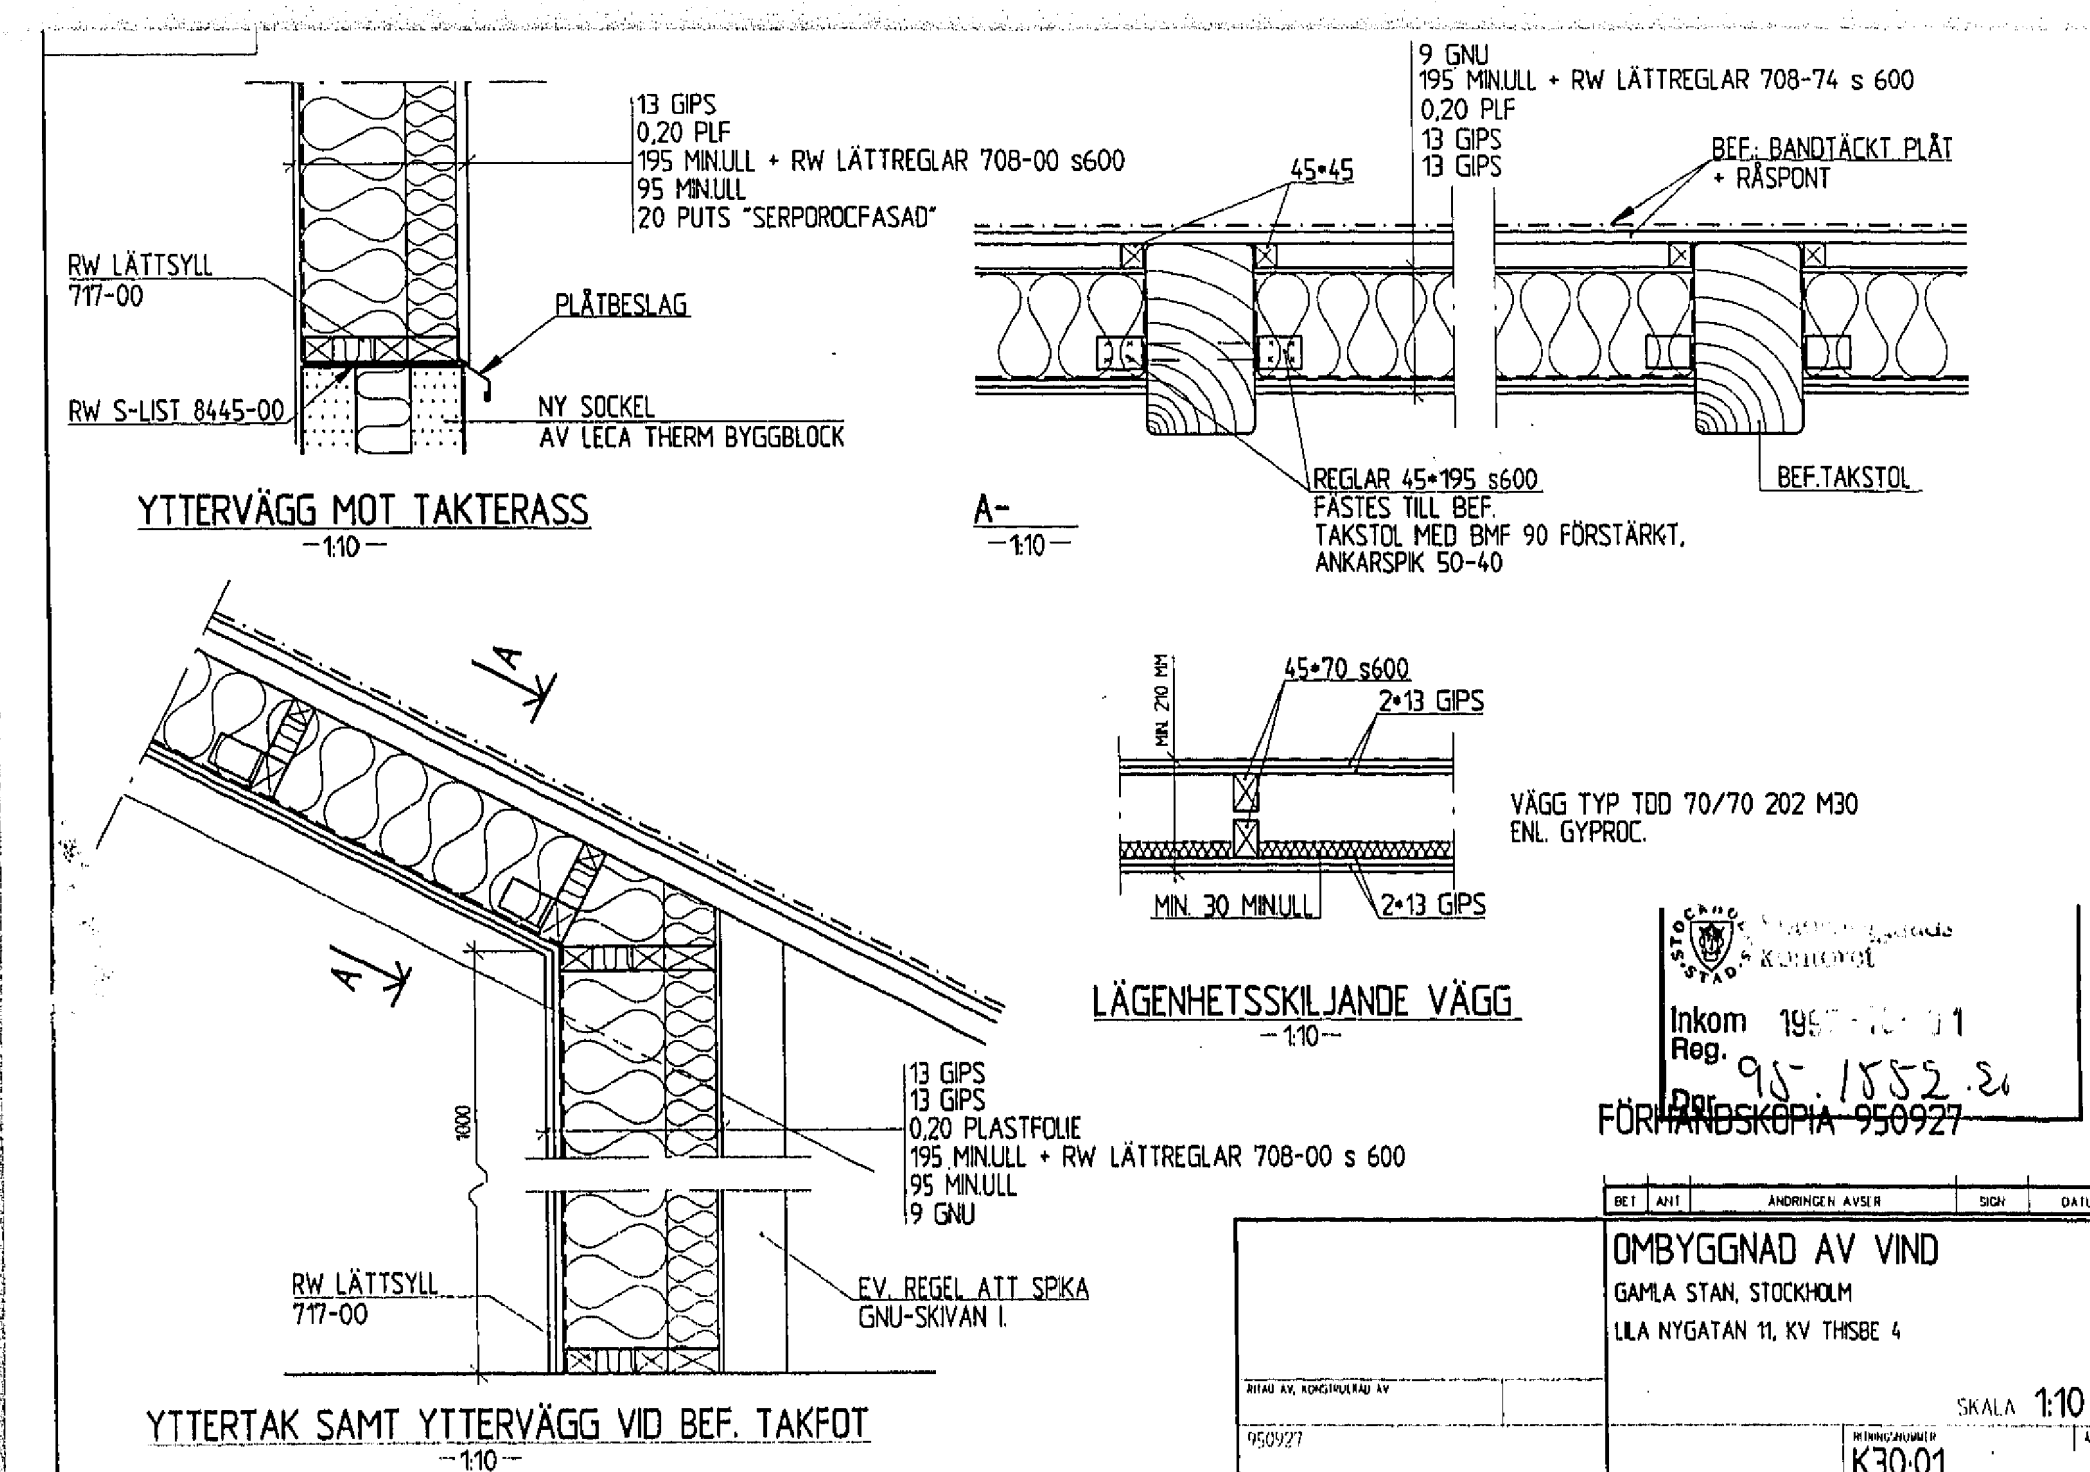

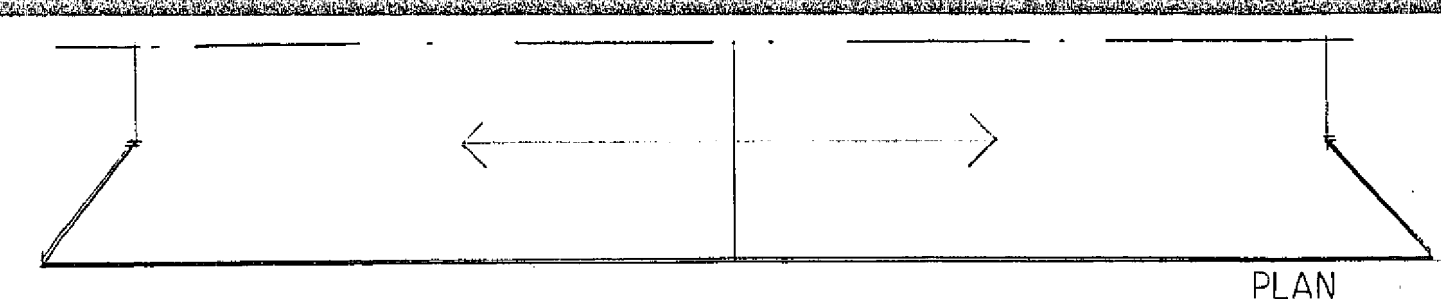


PLAN

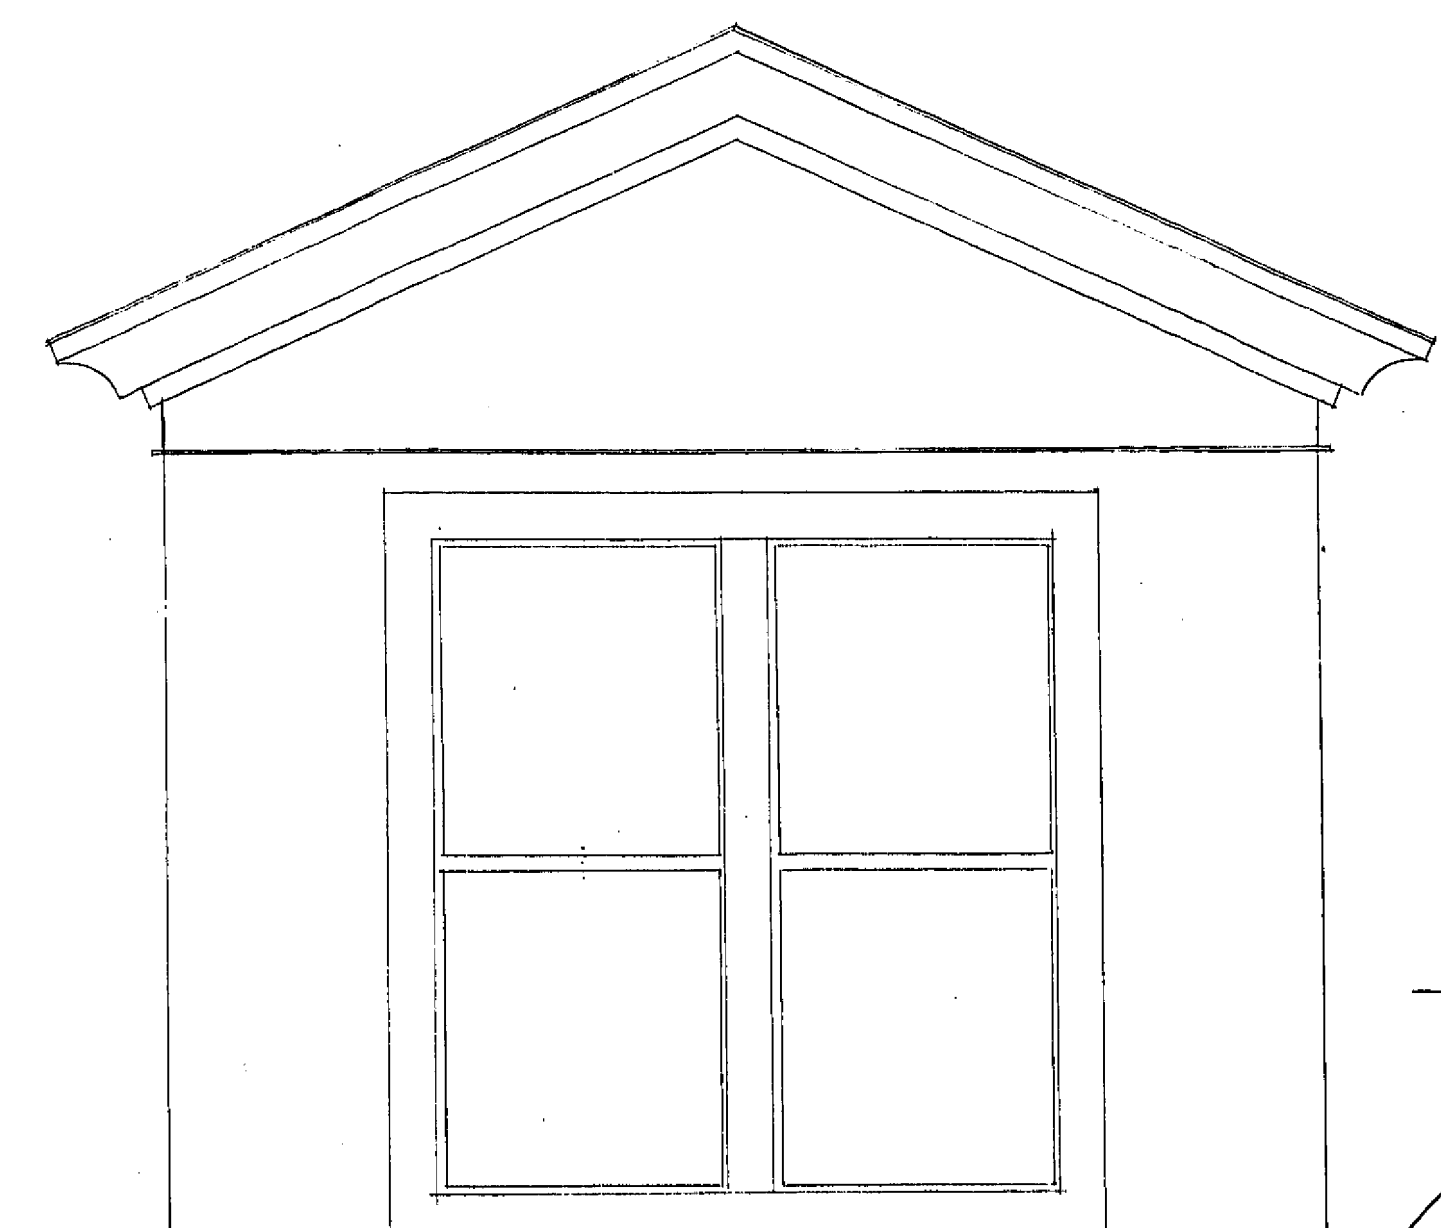

SKALA 1:20

INSEKTSNÄT
LUFTNING AV TAK

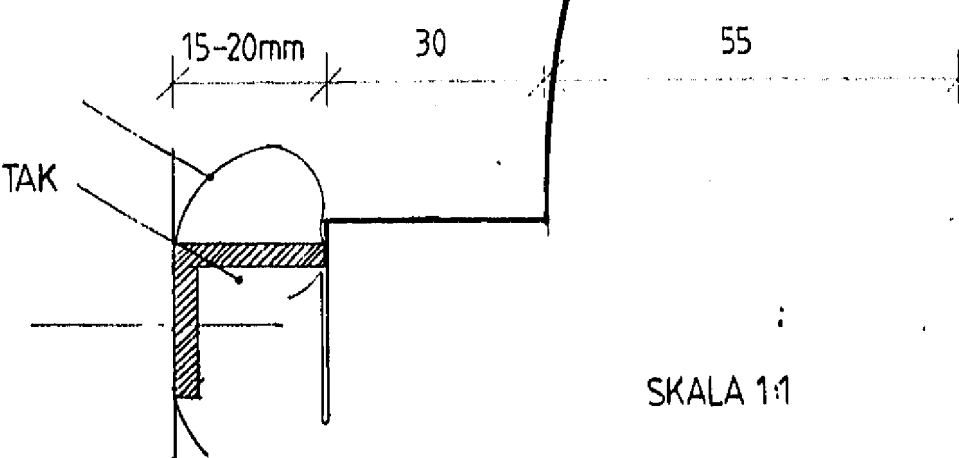

SKALA 1:1

FÖRKLARINGAR

Alla mått i millimeter


Ombyggnad av takkupa. Ändring av plåtarbetet vid takkupans takfot.
1,5 mm tjock svartmålad plåt böjs enligt ritningens profil. Ett bånd av takkupans täckning tas upp och läggs om. Den tillböjda profilen skarvas fast i denna plåt. Samtidigt ordnas luftning för kupans tak genom en luftspalt i den nedre delen av profilen. Profilen hålls ut med hjälp av galvaniserade "distanser".

Pga takterass finns det inte plats att låta profilen vandra runt längs med hela takfoten. Den fästs därför endast på framkanten. Om det är möjligt skall profilen gå ut över hörnen enligt ritning och vikas bak när hörnet är rundat.

STOCKHOLMS
STADSBYGGNADSKONTOR
1997-10-21
Dnr 95-1136-20

KOMPLETTERING I BYGGLOVSÄRENDE

Stockholm den 20 oktober 1997

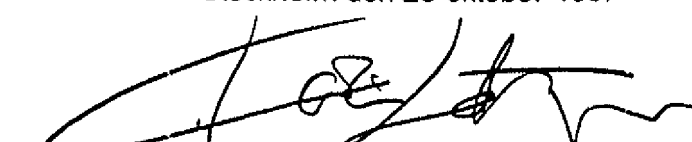
Karin Löfgren, Arkitekt SAR



Granskad
60
STOCKHOLMS BYGGNADSNÄMND
Tillhör nämndens beslut
1995-07-19

STOCKHOLMS
STADSBYGGNADSKONTOR
INK. 1995-07-10
Control expedition
15-118630

A Rev. Taklappor 950622

BYGGLOVSHANDLING

FASAD 1:100

MATTIAS LIND
ARKITEKT
2:A LÅNGGATAN 4B
413 03 GÖTEBORG
TEL 031-14 73 10

HANDLÄGGNING

NOTIS
95.05.01. Mattias Lind

Gamla stan, Stockholm
Lilla Nygatan 11, Kv. Thisbe 4

Ombyggnad av vind till lägenheter.

SKALA 1:100

A 03b)

24

A1

16

A2

A3

3241

A4

ARKIVA

A4

030811


A3

A2

16

A1

24

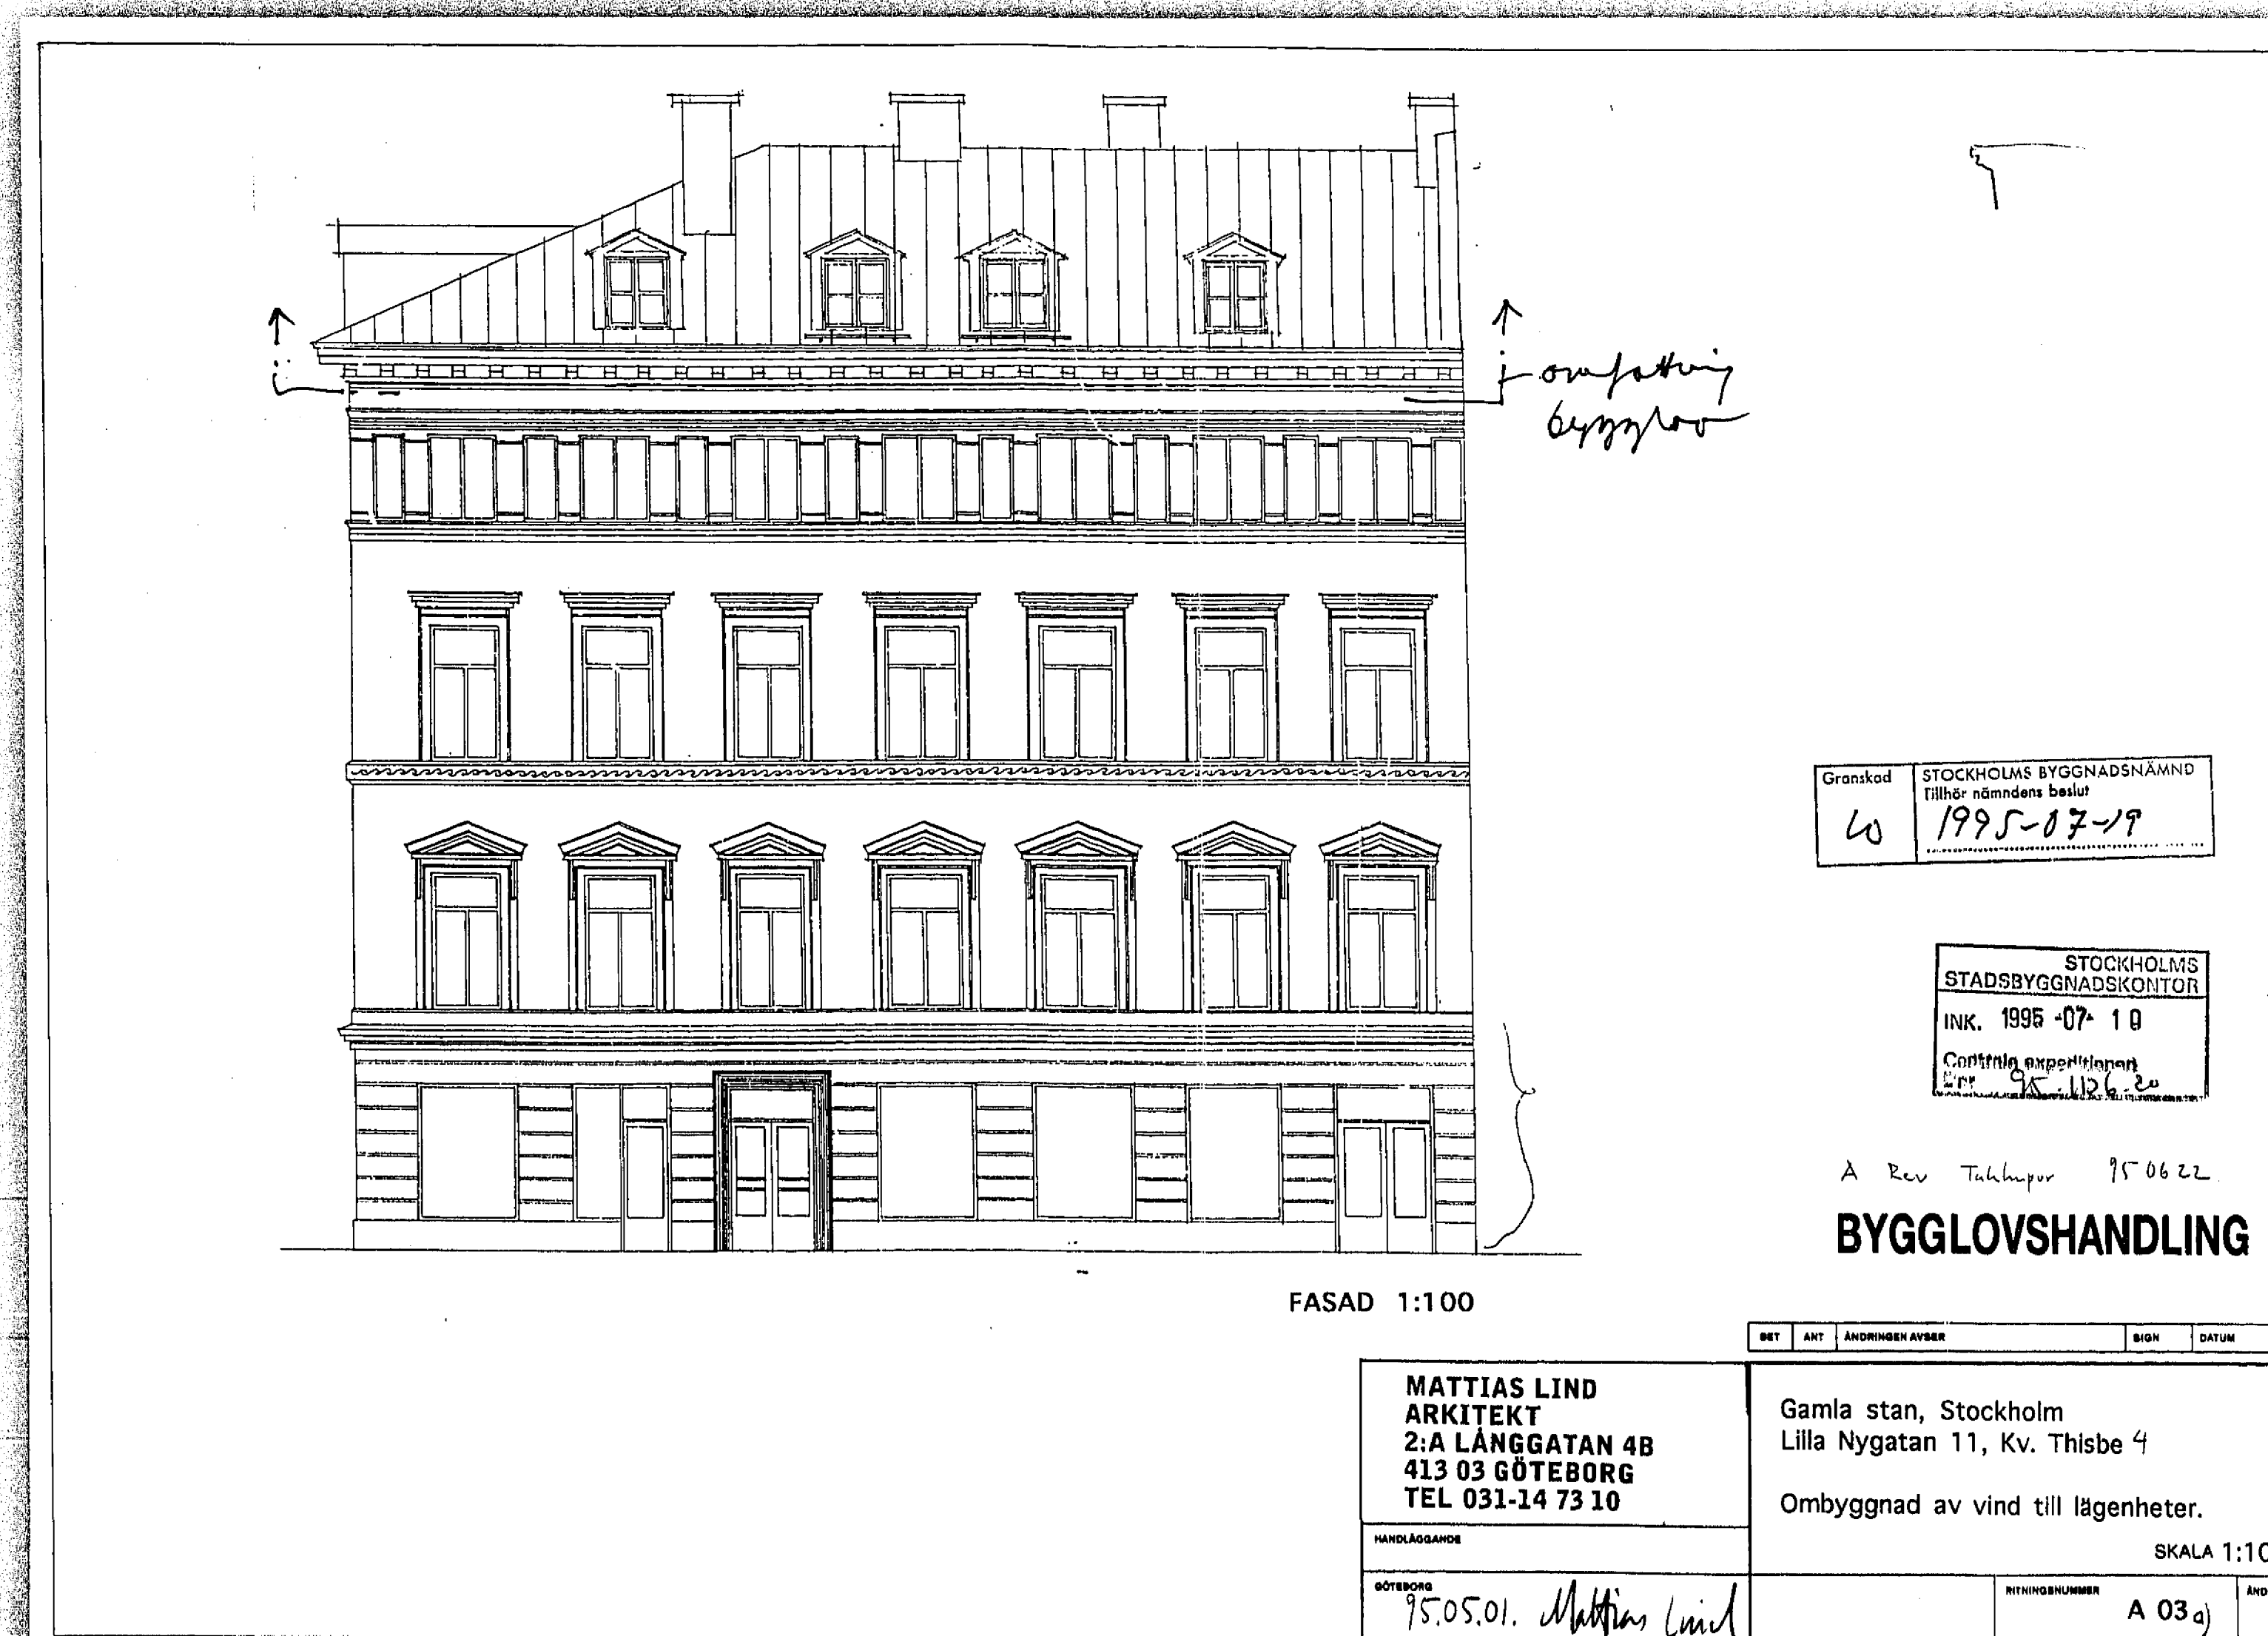

24

A1

16

A2

A3

3241

A4

ARKIVA

A4

030811

A3

A2

16

A1

24