

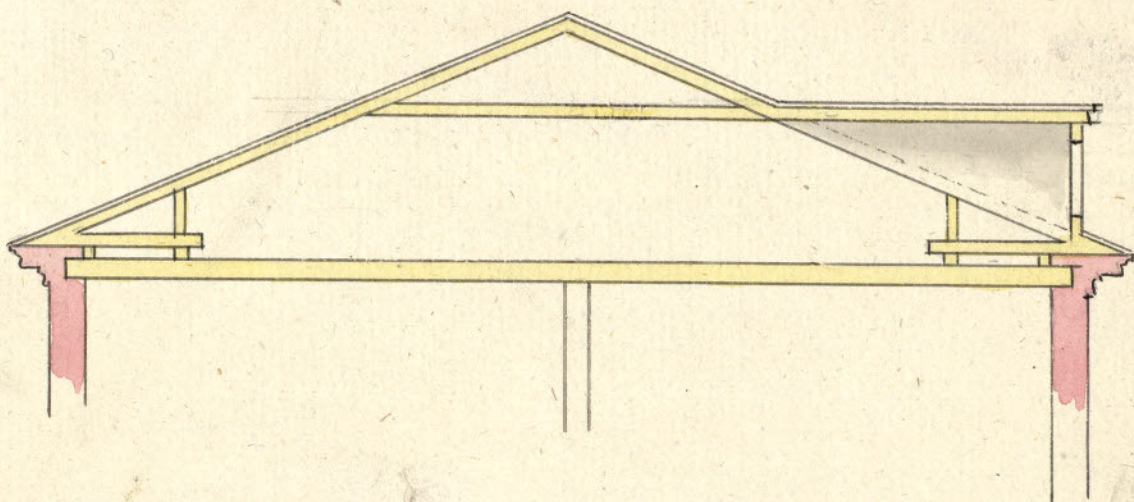


Facade of Sarn Contoirtus hus mot lilla Nygatan.


Profil af Sarnstegen

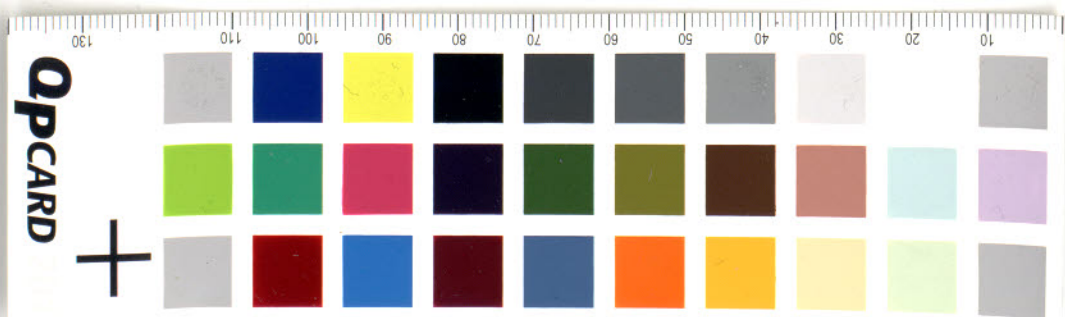


Engraving of Sarnstegen

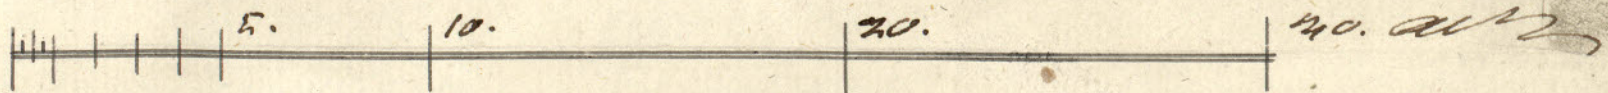




Plan, af Nedste, Væbningen, i Parnsbytorvets Hus.

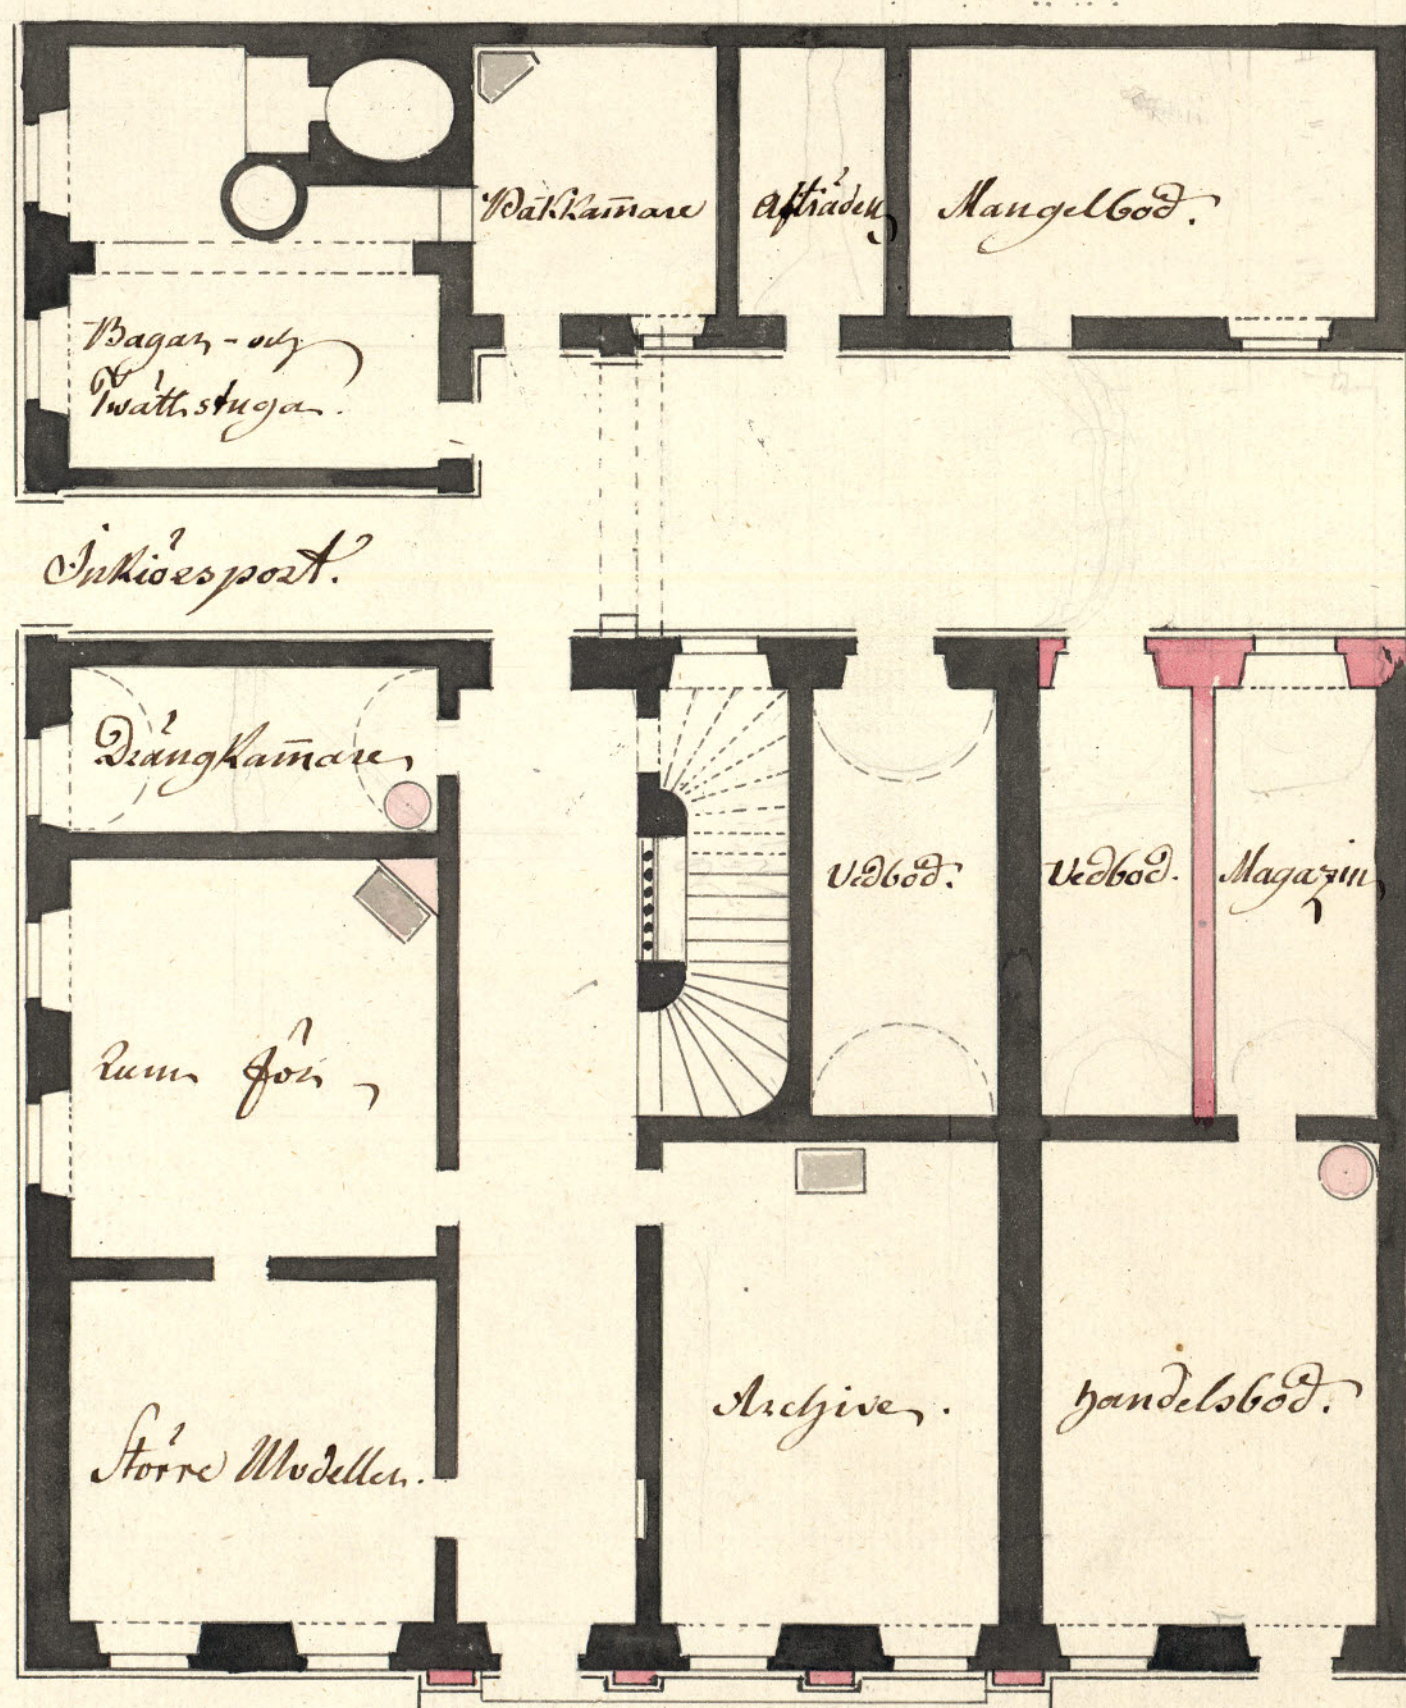



4. 10. 20. 40. alm

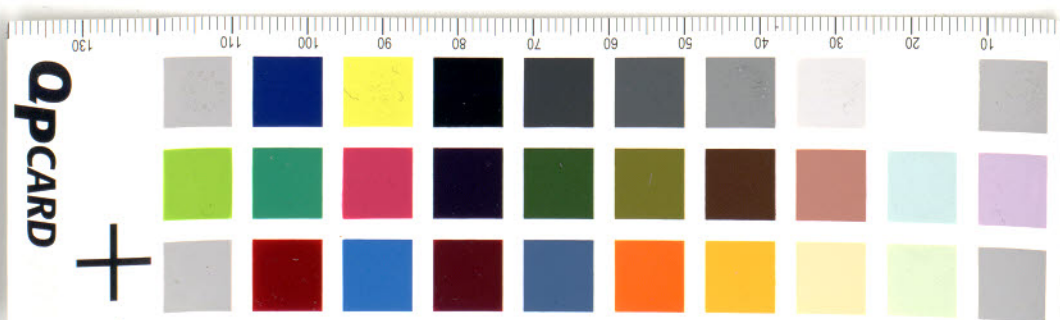

Plan af Vågningsen, 1 trappes op i Lægekontorets Hus.

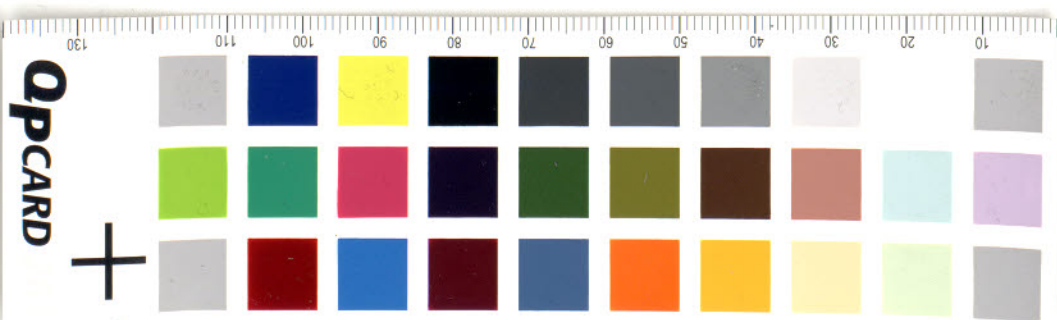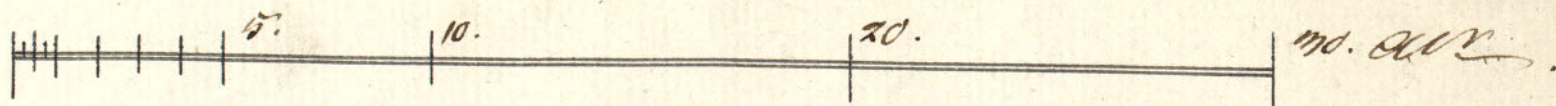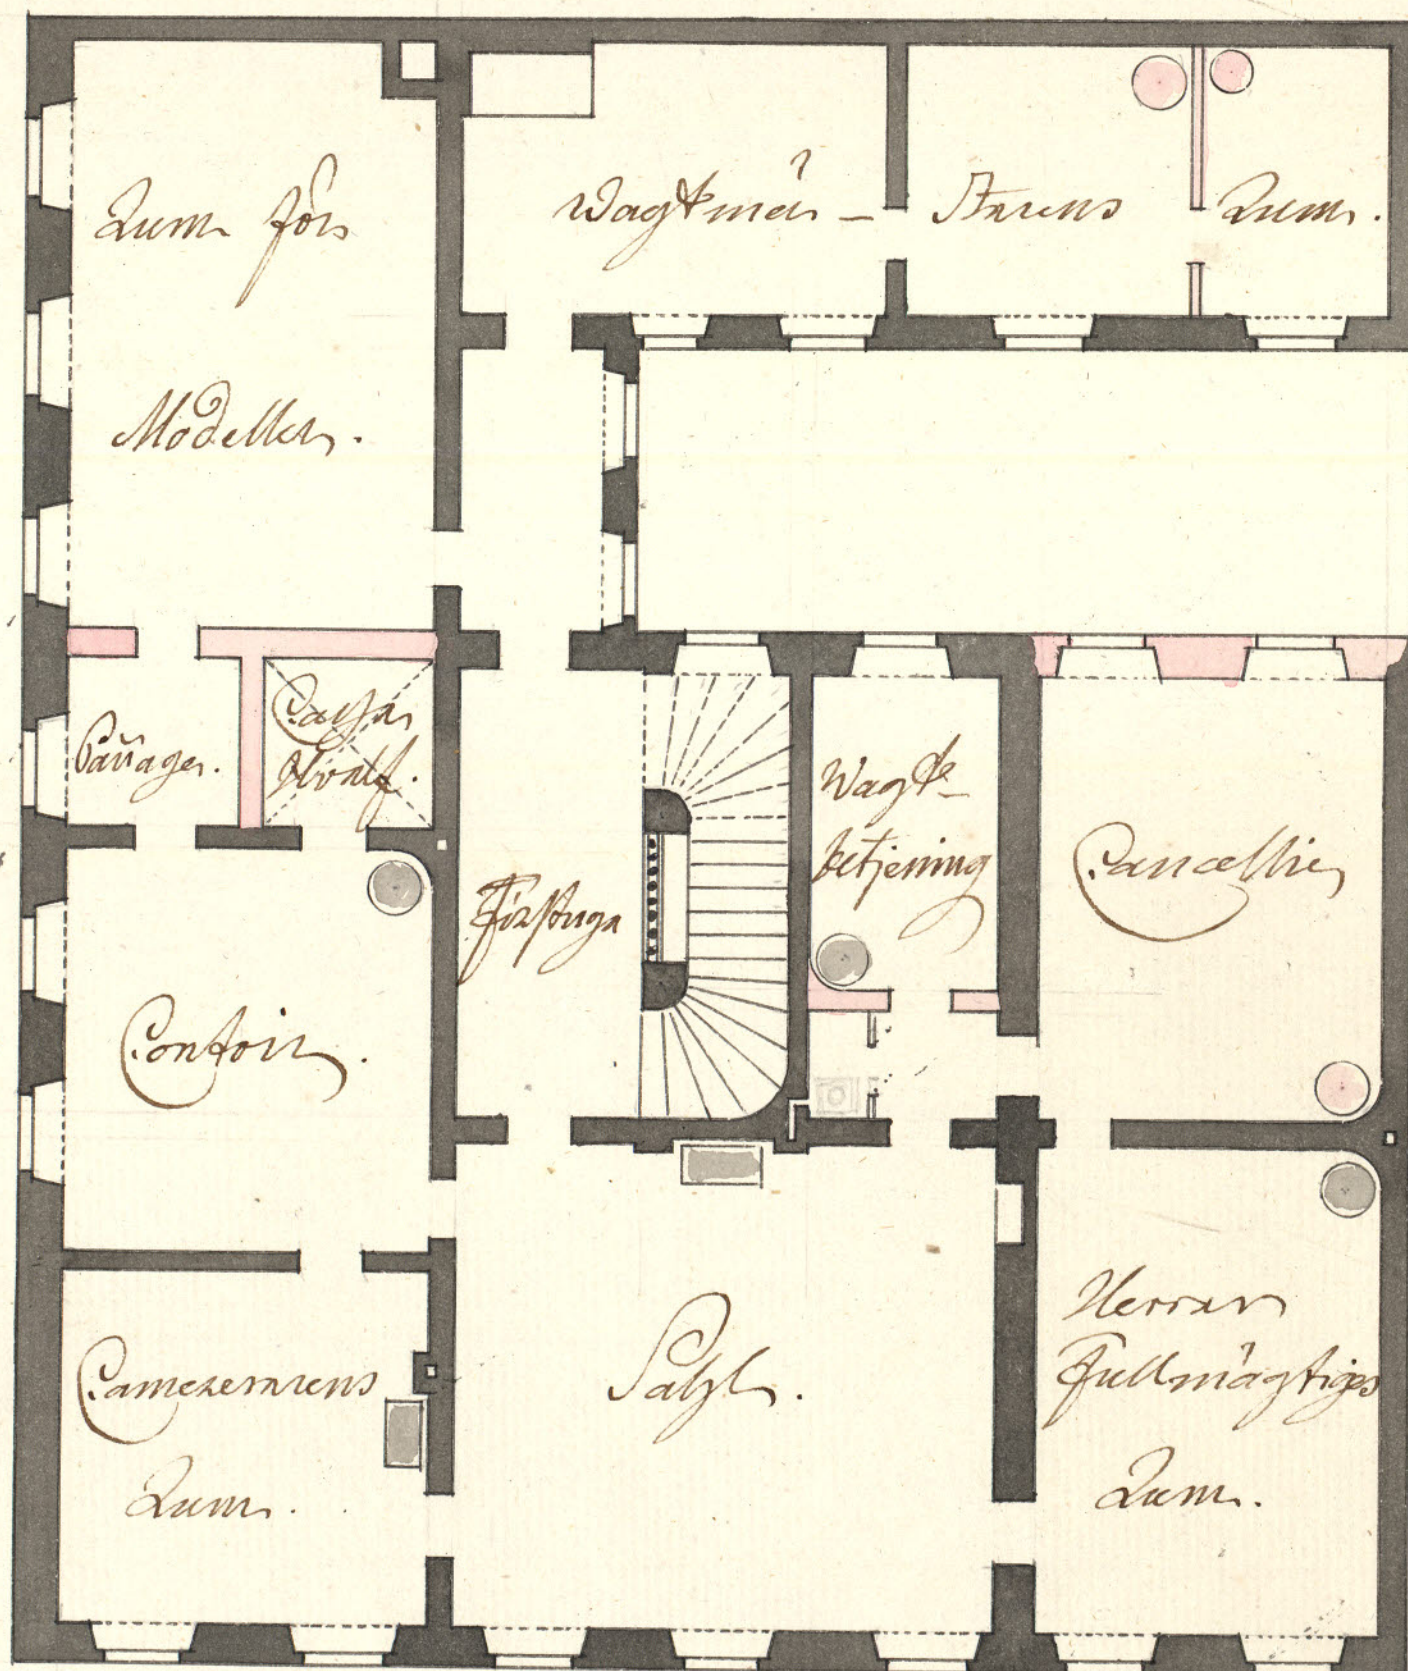

Plan af Våhringen, 2 kapper up i JernContoirets hus.

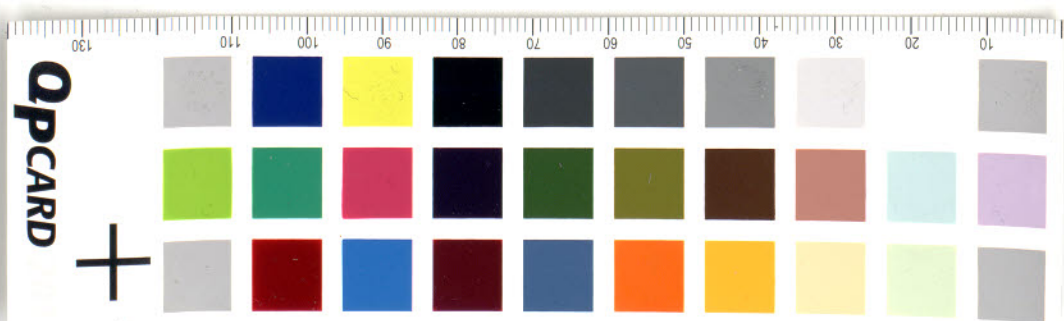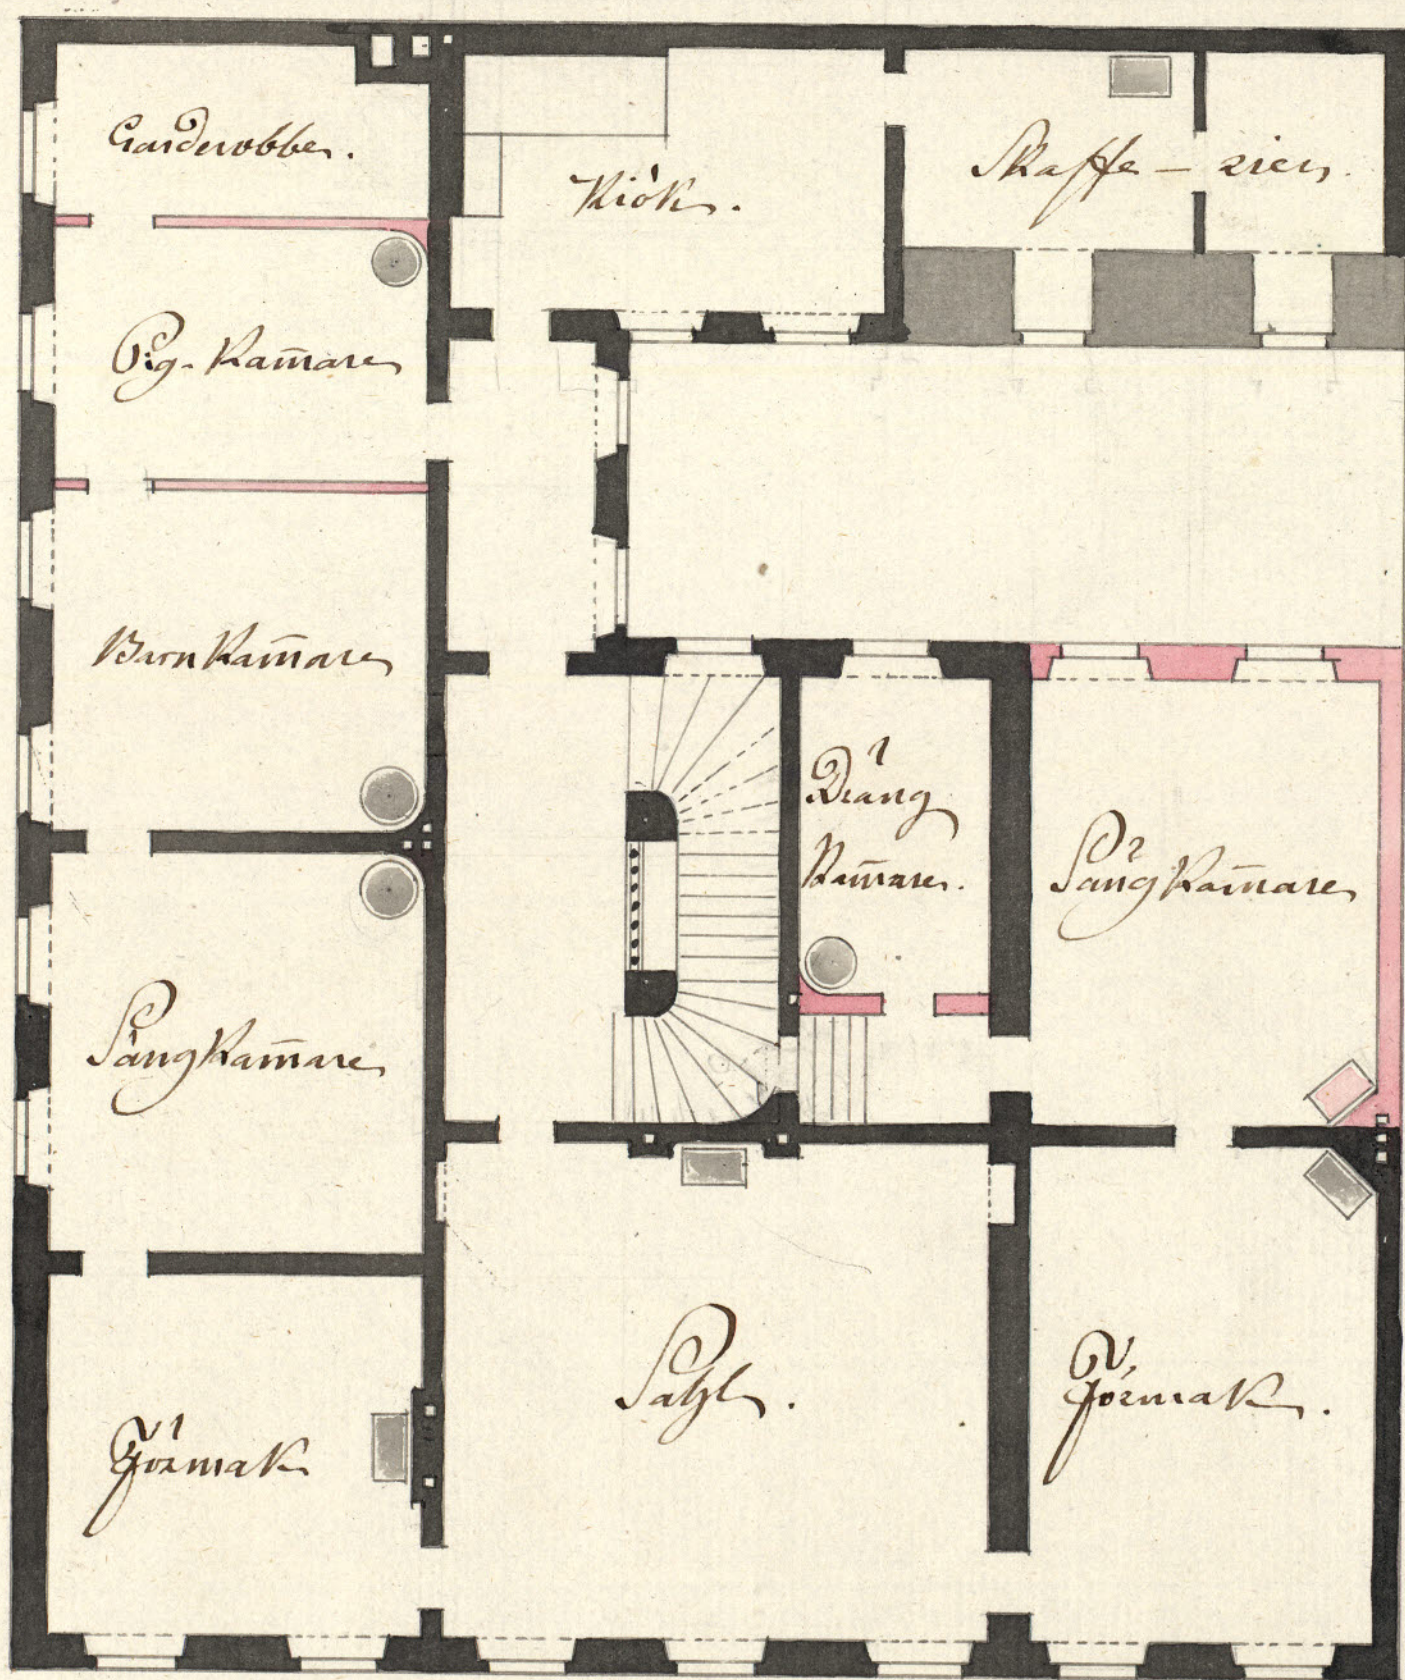

Plan of Vöhringen, 3 trippor up: I:æn Contoicks hus.

