


KV. THISBE, TOMT N:o 4, STHLM.
FÖRSLAG TILL AVLOPPSLEDN.

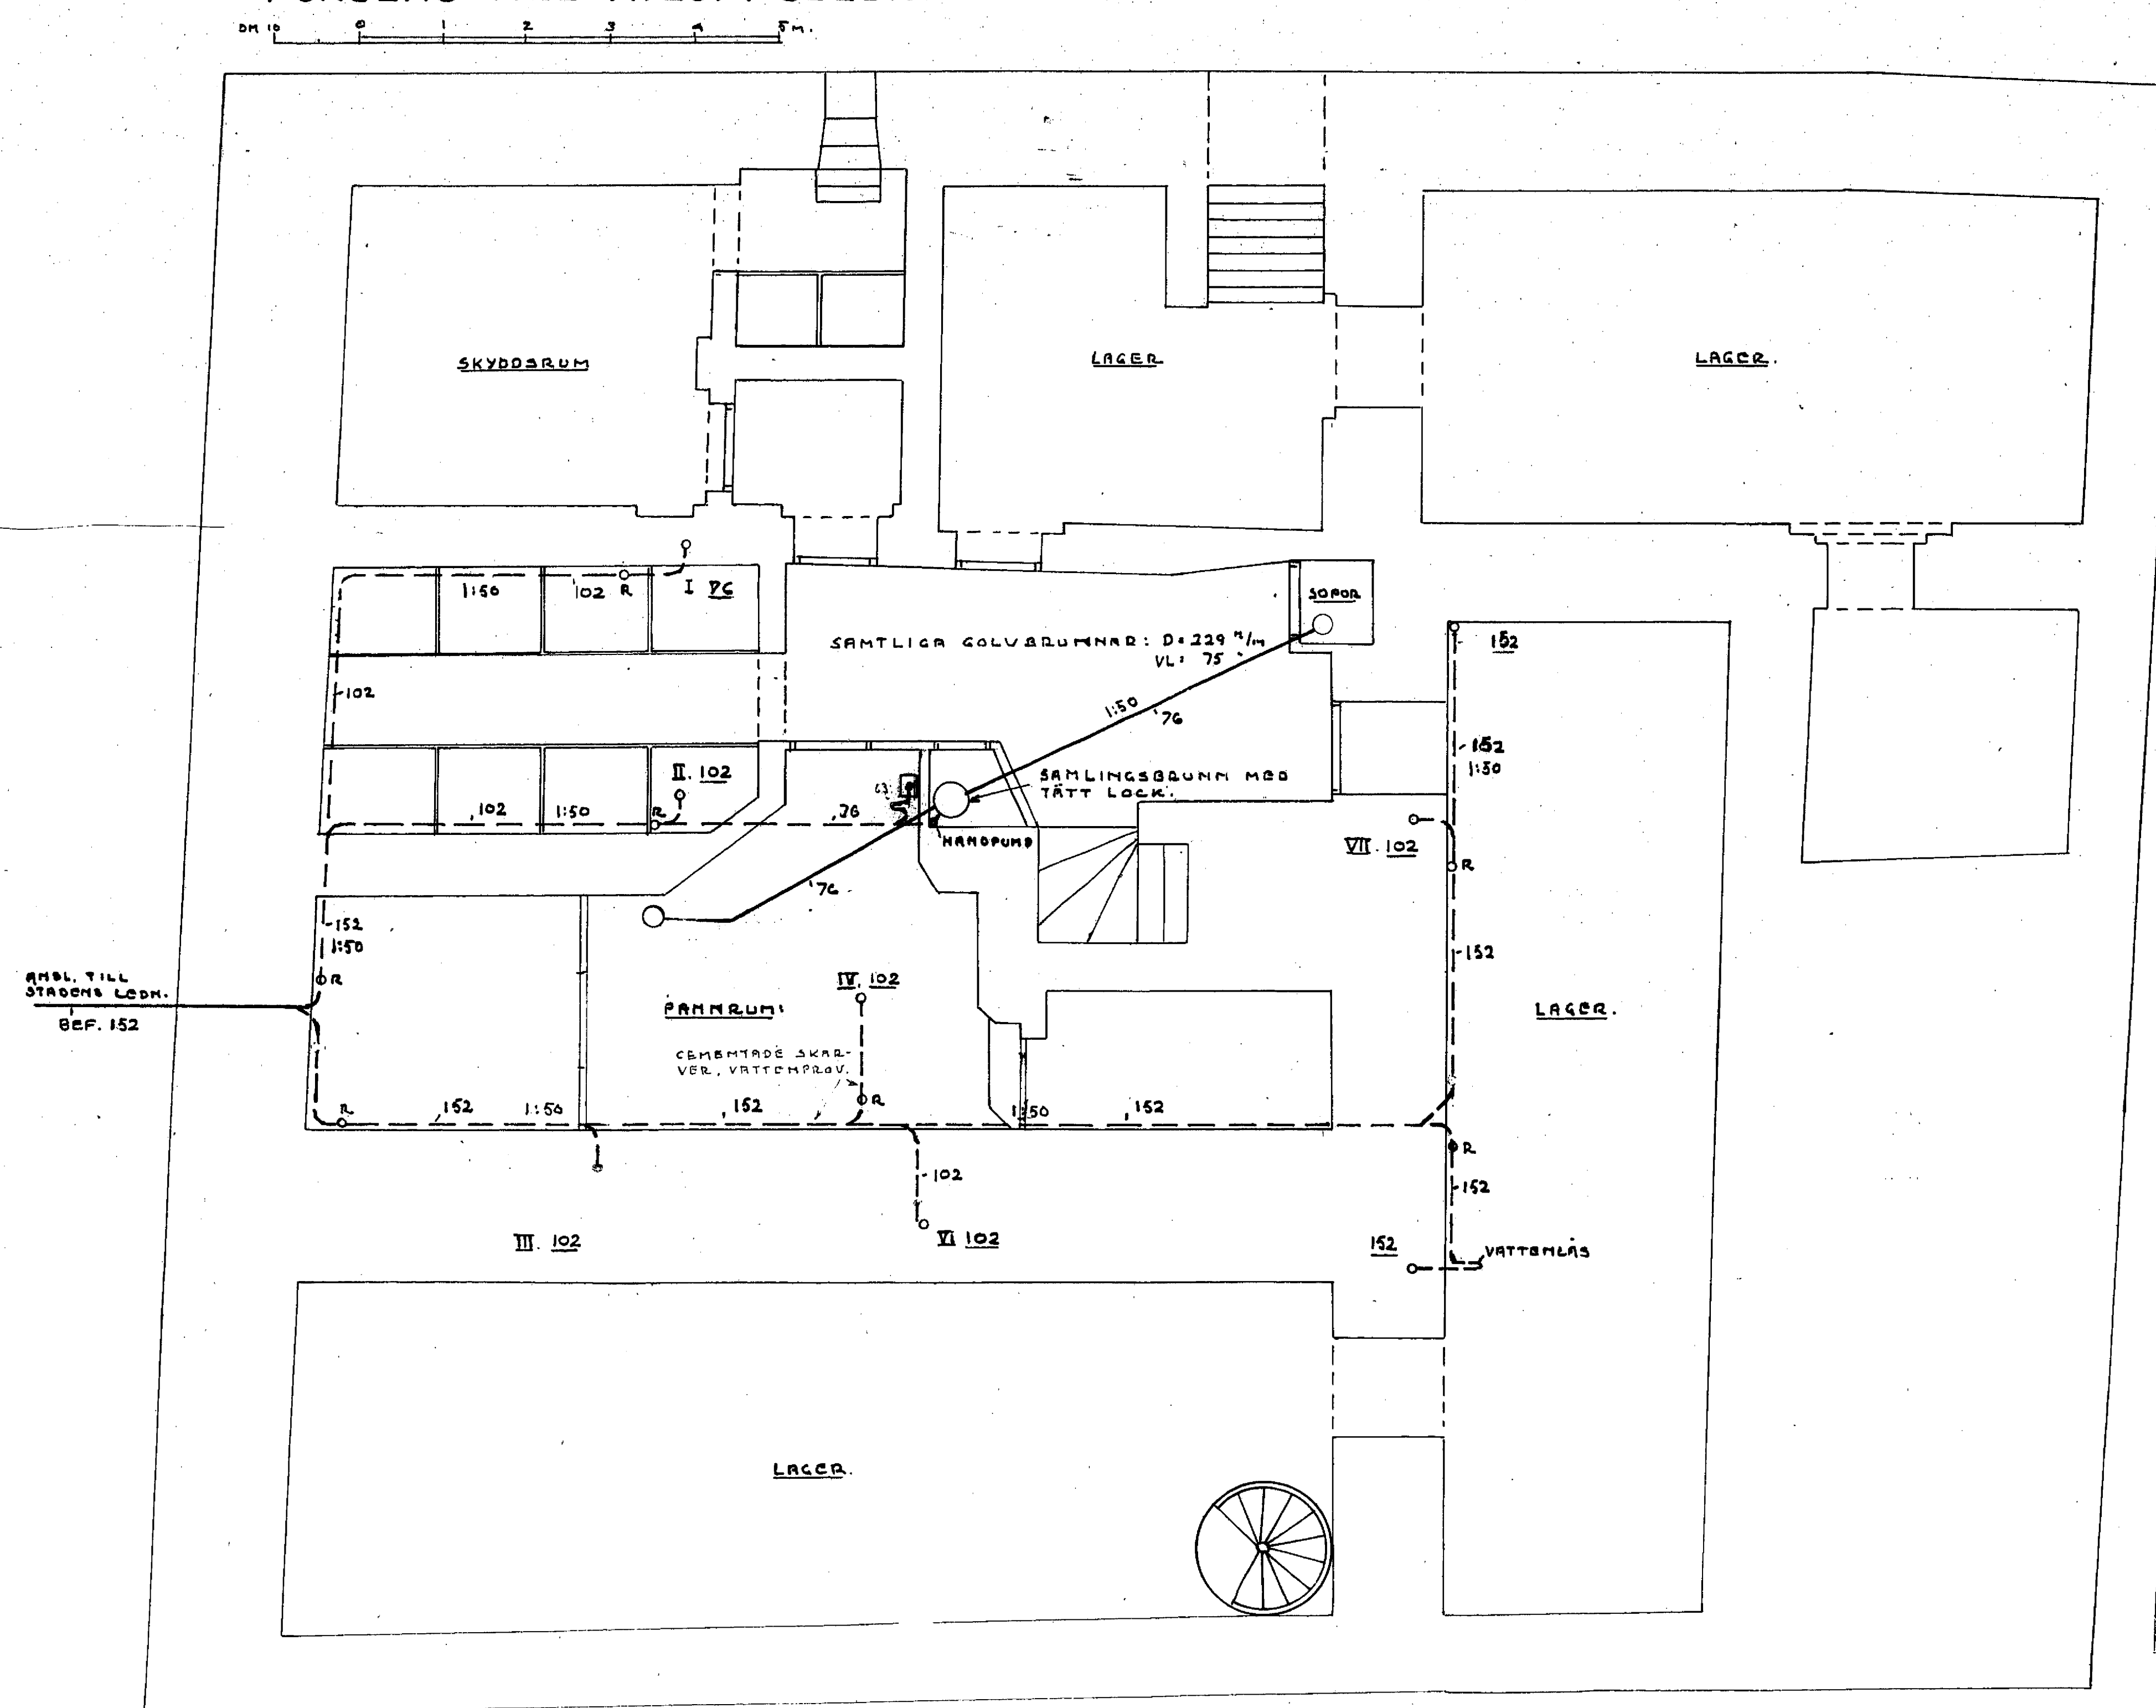


Avstängningsanordning
bor anbringas för golv-
brunn belegen i lokal,
där fara för översvam-
ning vid nederbördstill-
fällen föreligger.

BERGSTRÖM & SÖDERSTRÖM AB
31-3-1941

KV. THISBE, TOMT N:o 4, STHLM.
FÖRSLAG TILL AVLOPPSLEDN.


0M 10 0 1 2 3 4 5M

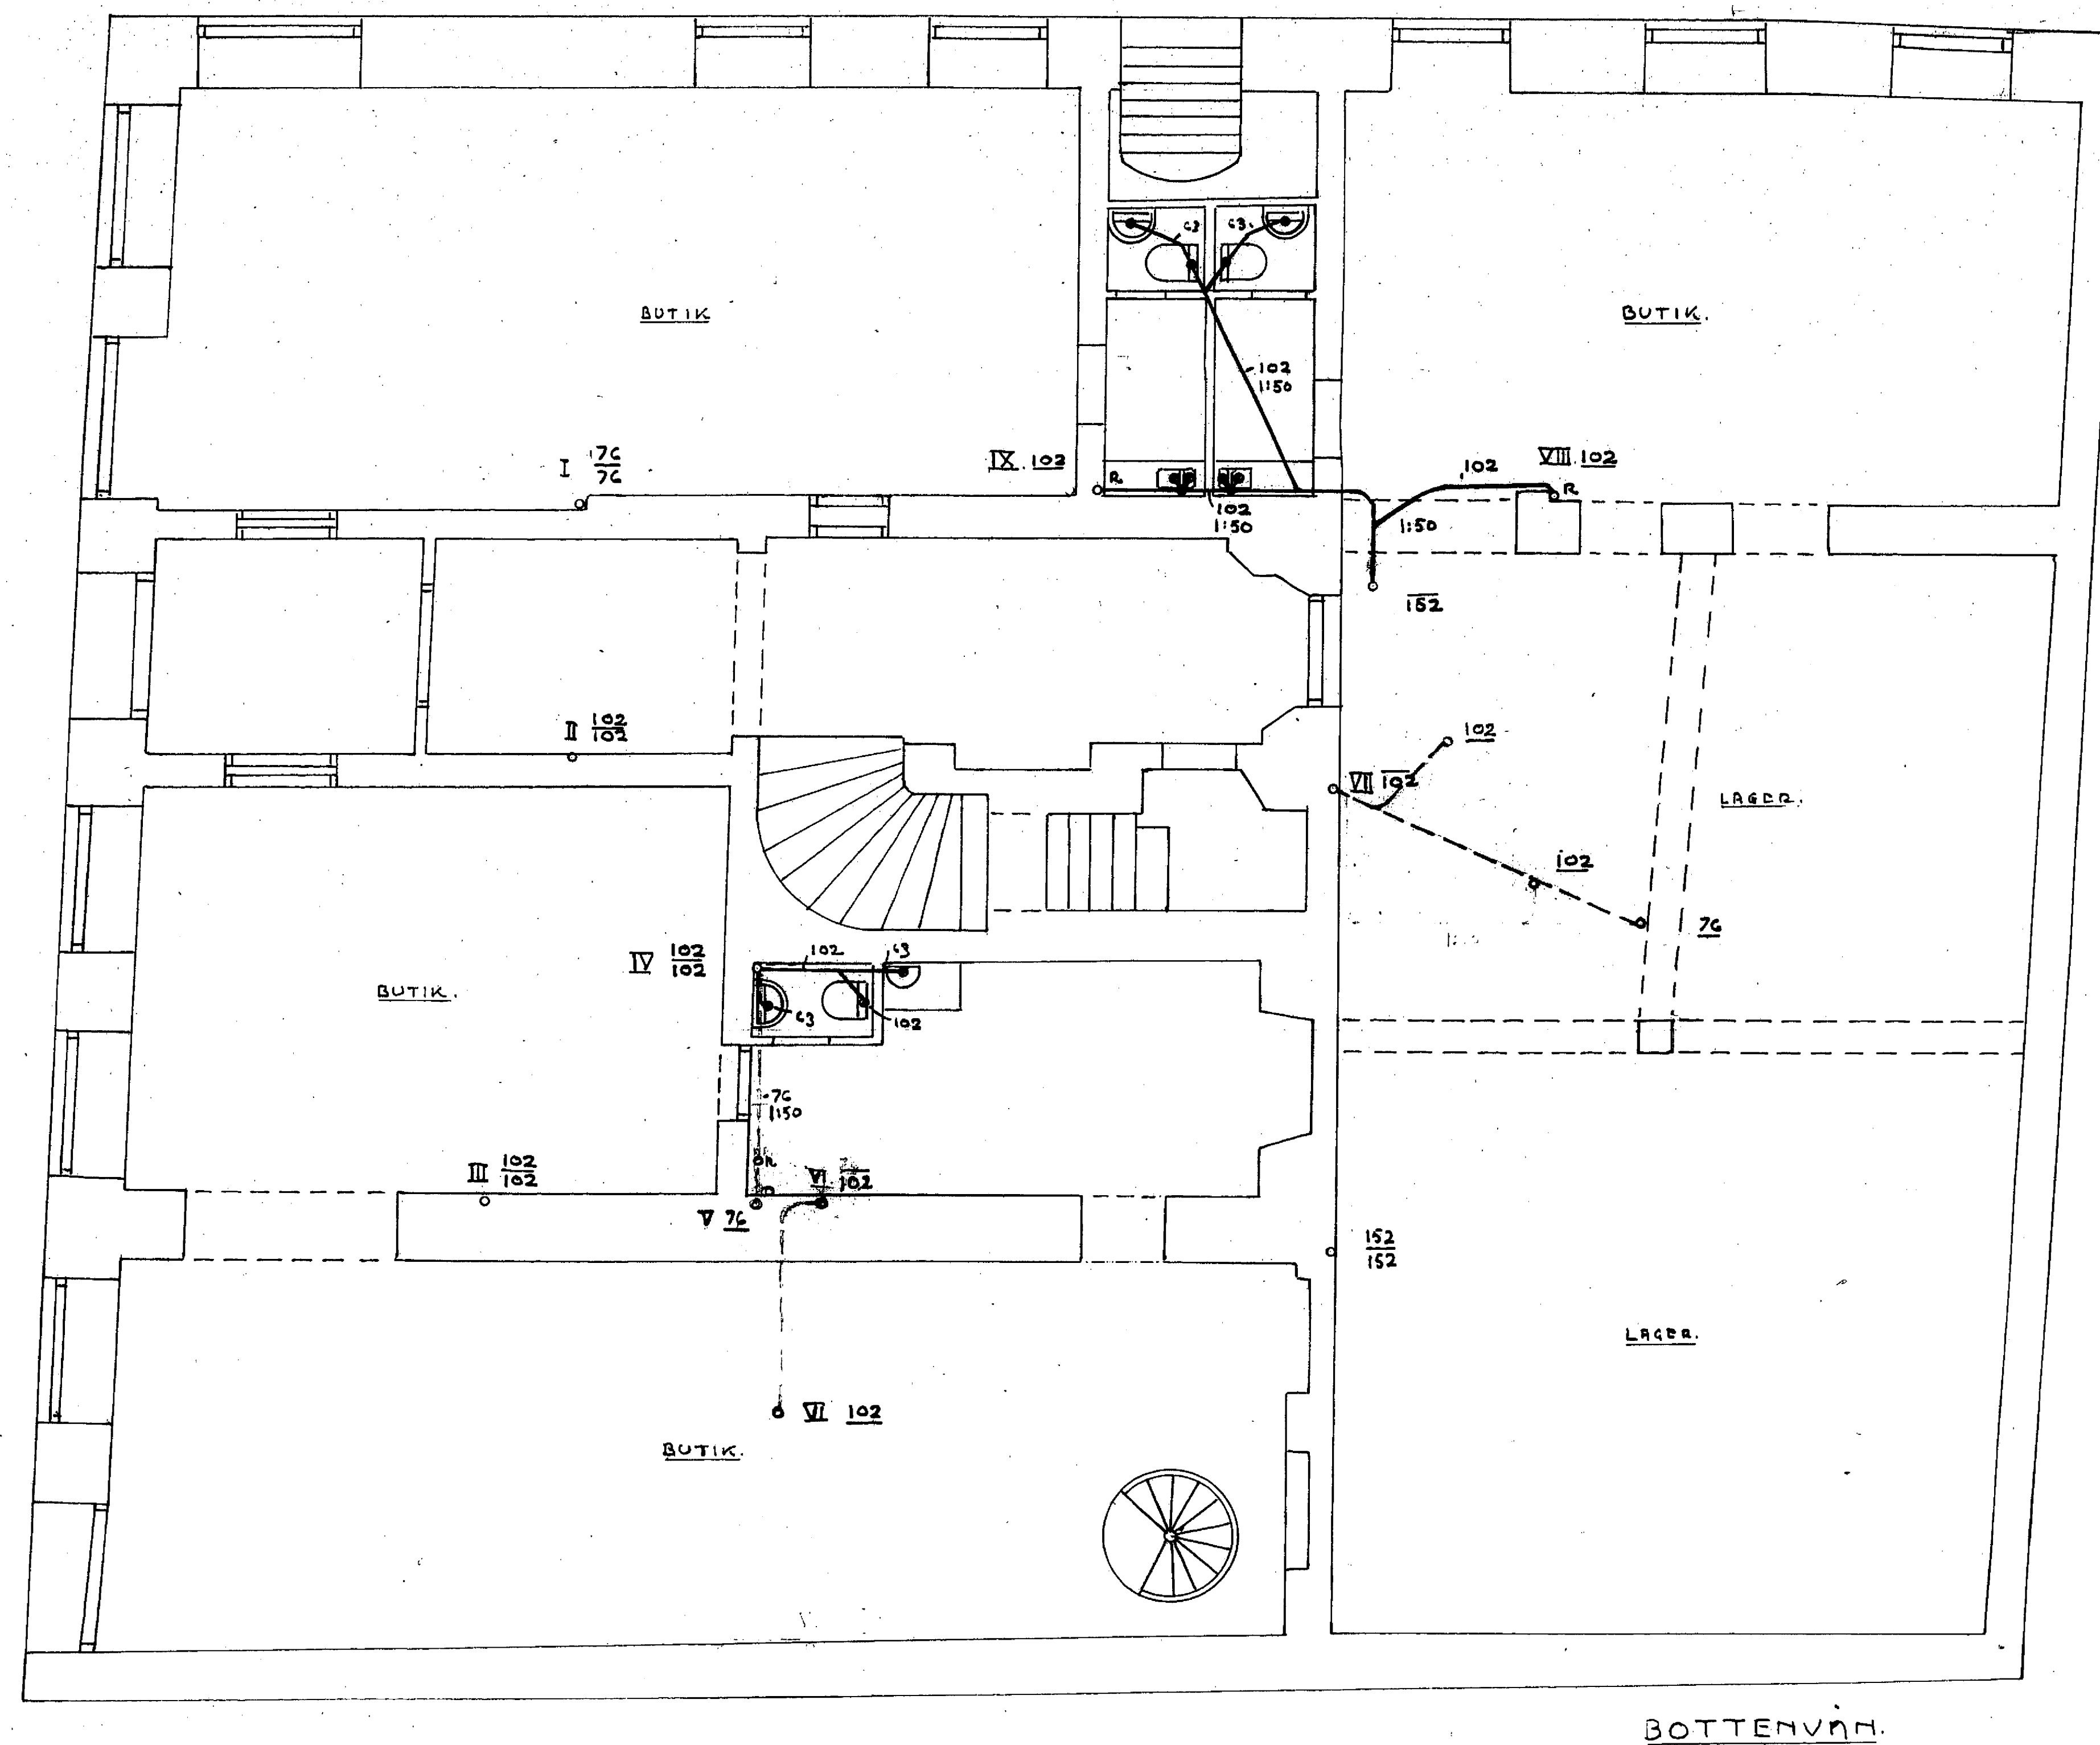

BERGGRENS RÖRLEDNINGSAFDEL A. S.
31-3-1941


KV. THISBE, TOMT N: 4, STHLM.
FÖRSLAG TILL AVLOPPSLEDN.

0M 10 0 1 2 3 4 5 M

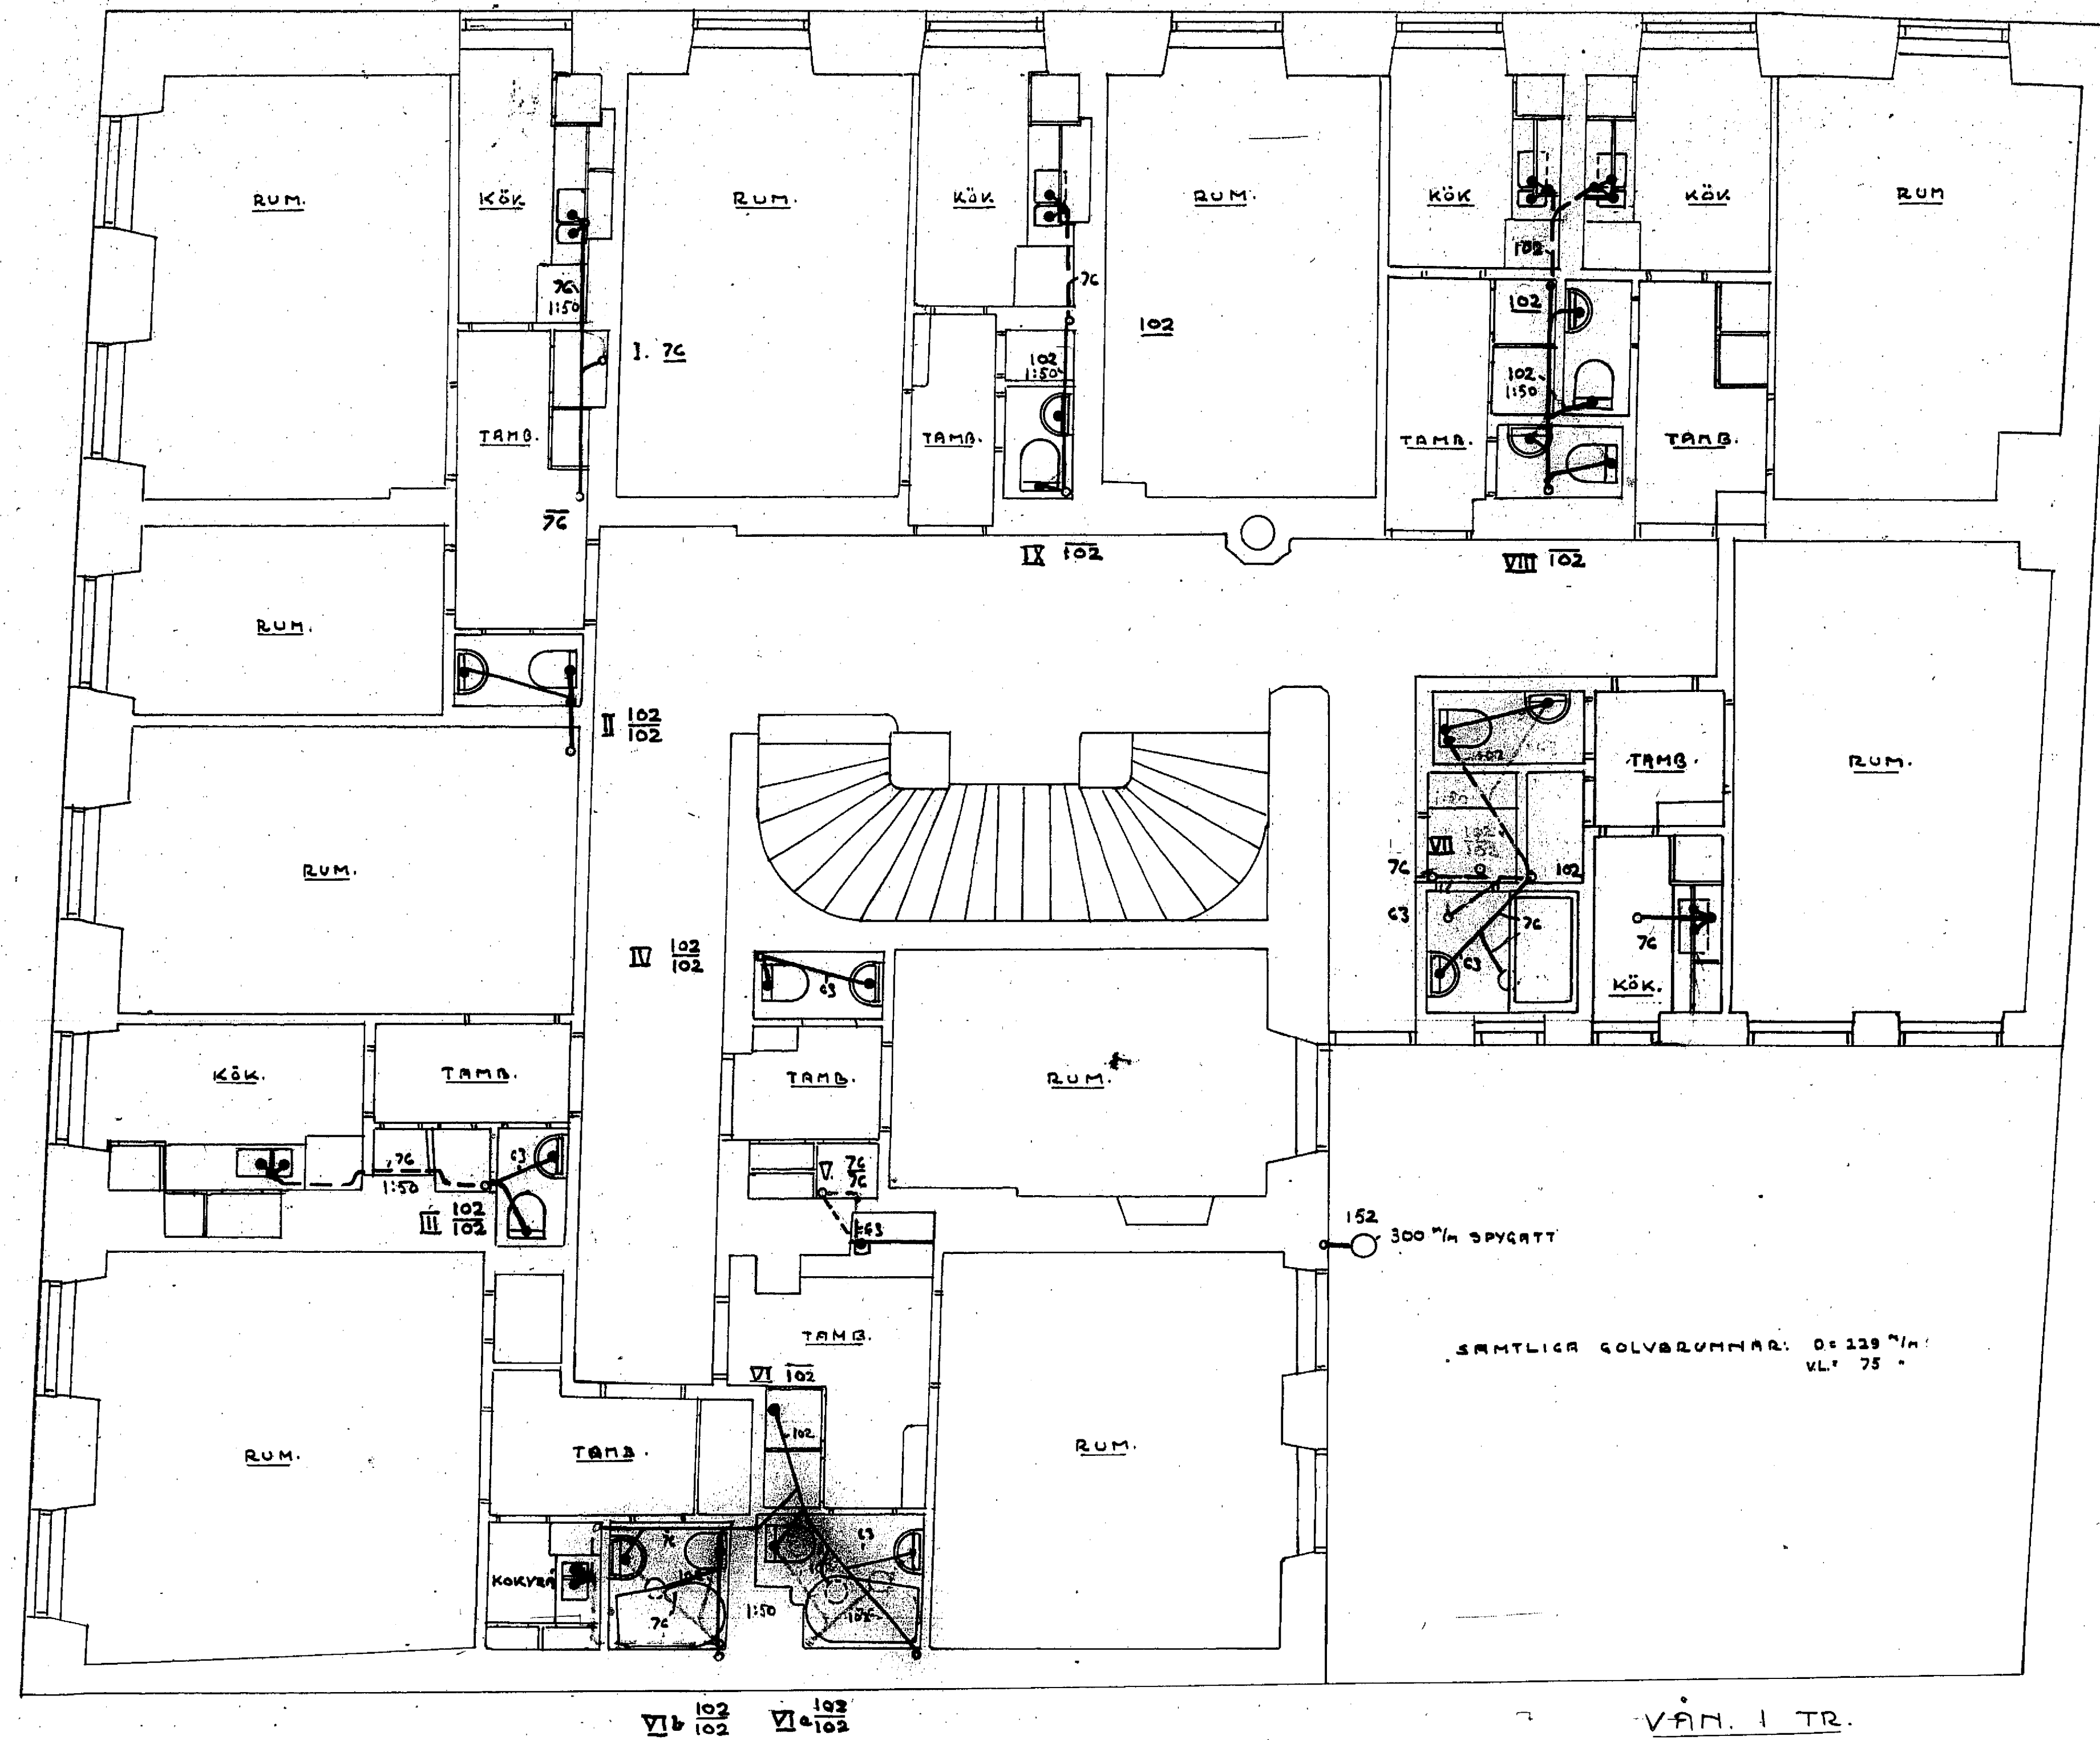

KV. THISBE, TOMT N:o 4, STHLM.
FÖRSLAG TILL AVLOPPSLEDN.


0 1 2 3 4 5 M

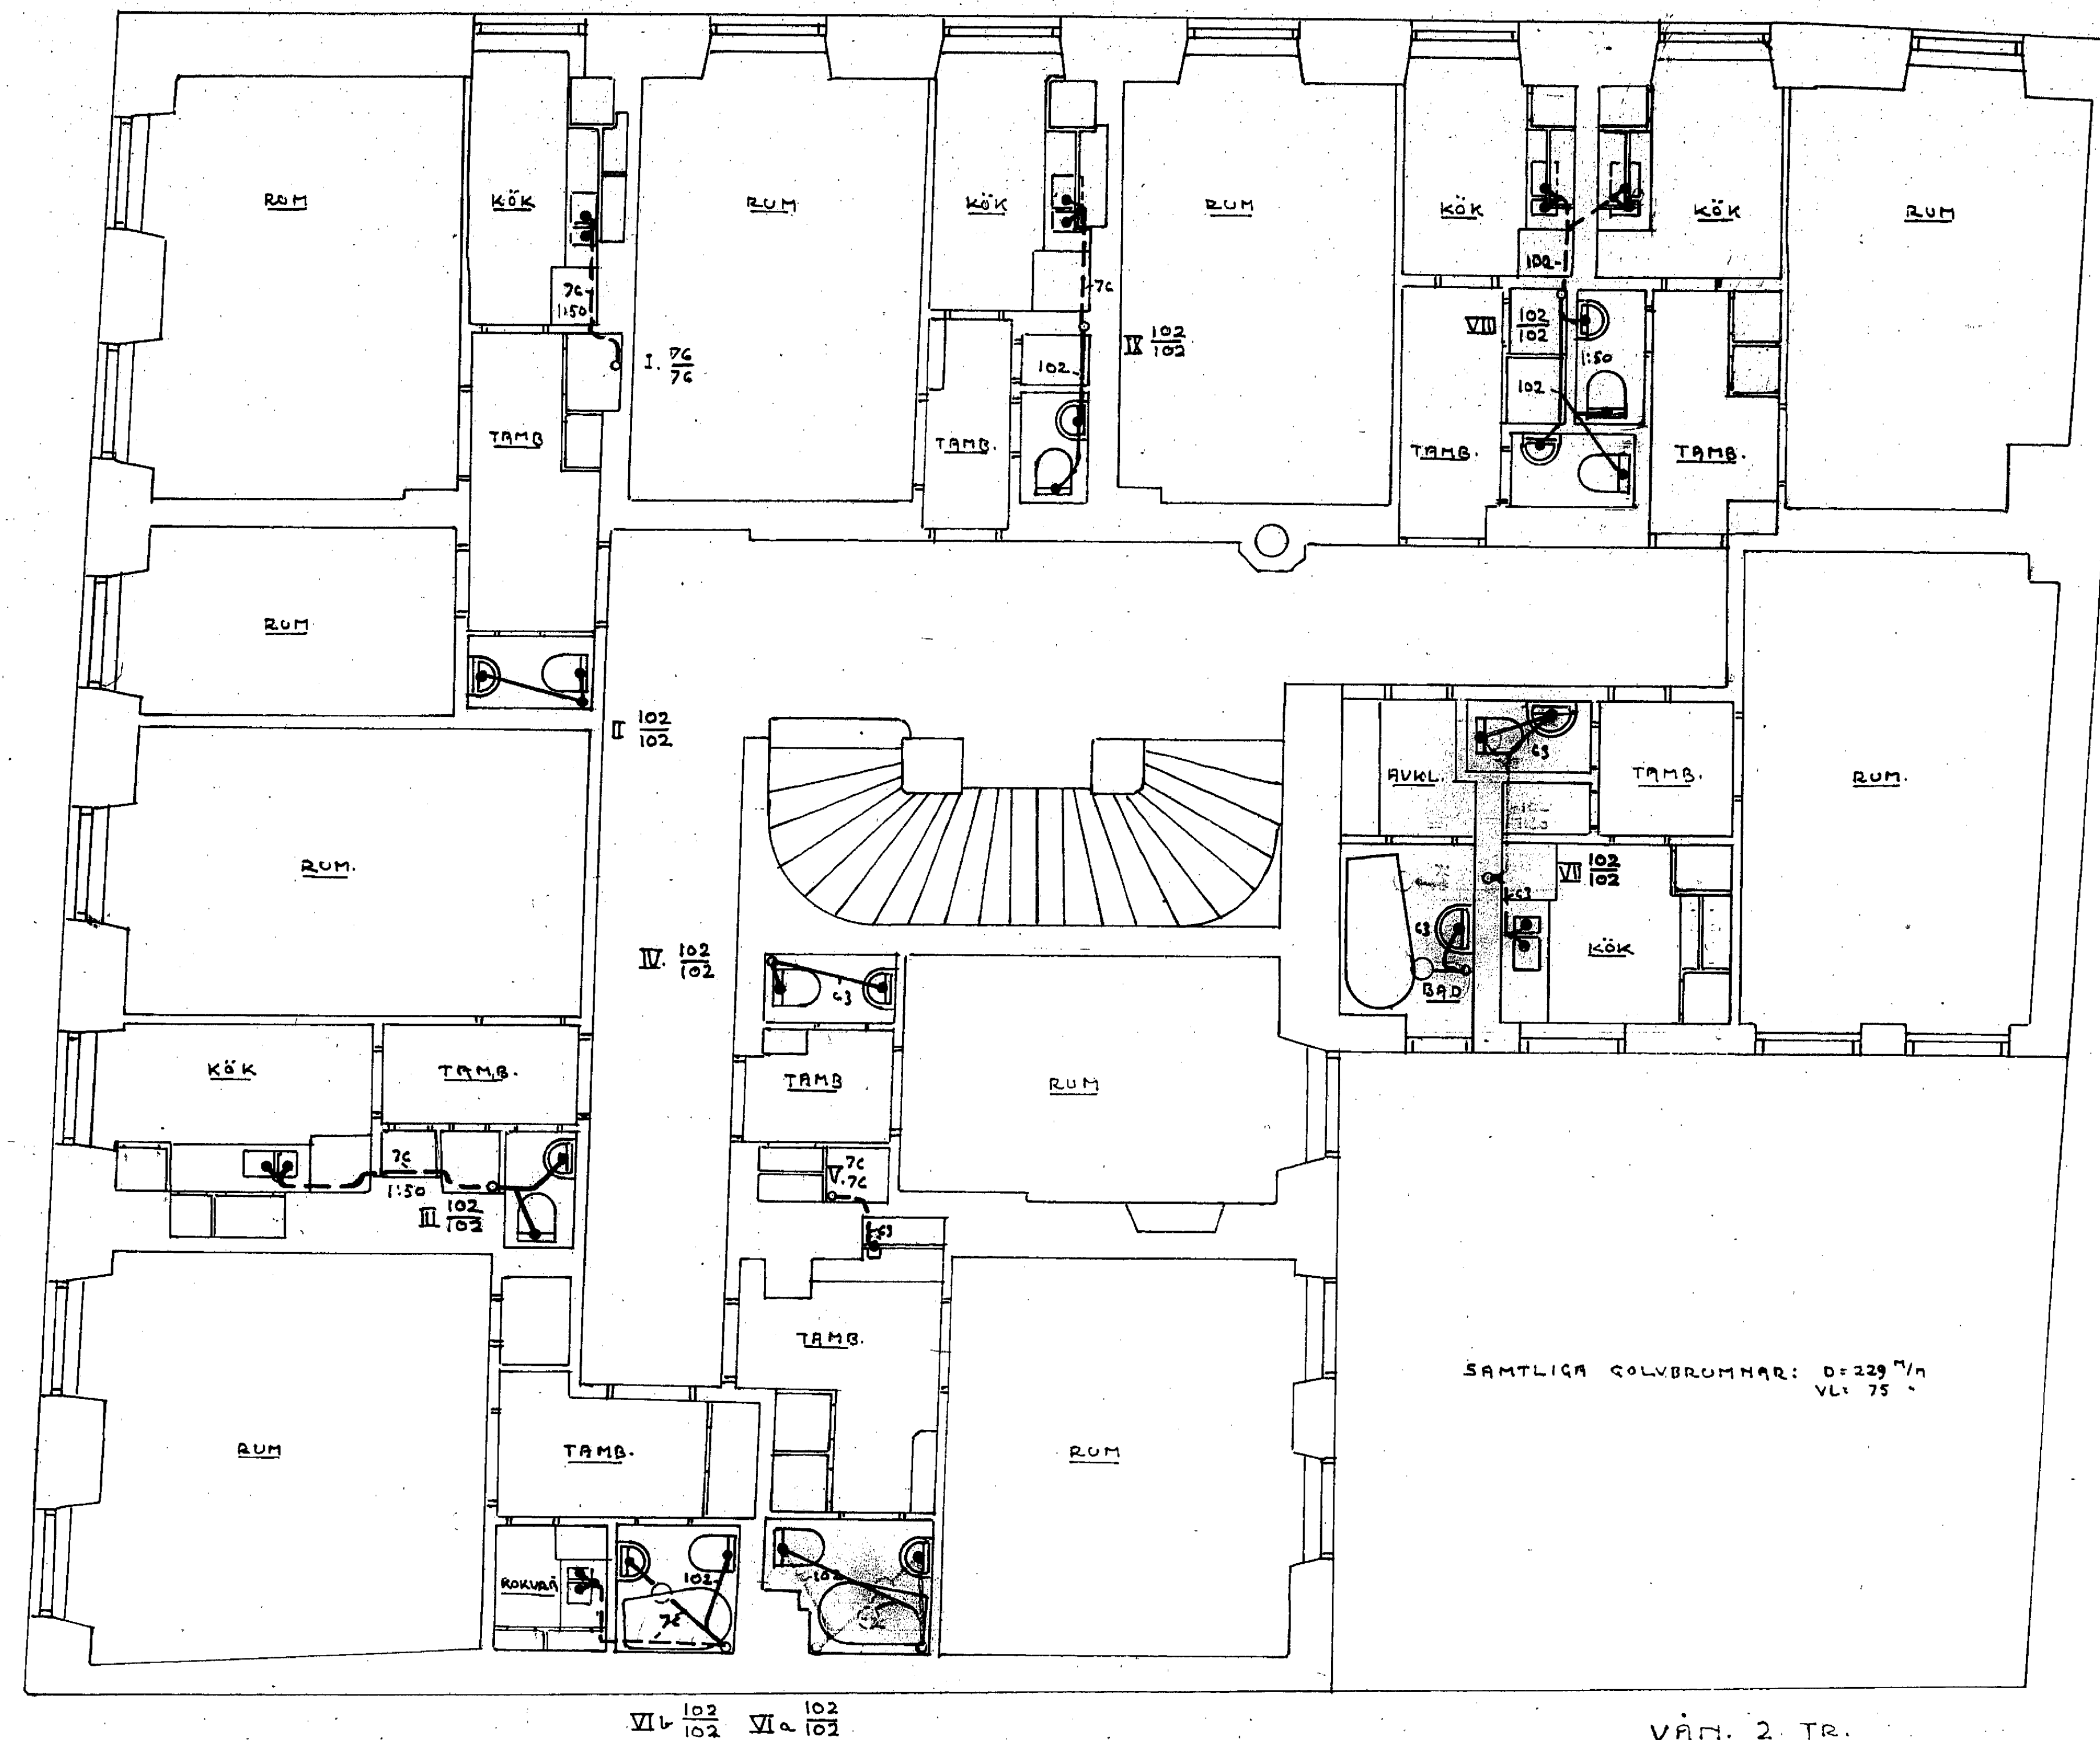

BERGSTRÖM & SÖDERSTRÖM A.-B.
31-3-1941


KV. THISBE, TOMT N:o 4, STHLM.
FÖRSLAG TILL AVLOPPSLEDN.

0M. 1 2 3 4 5

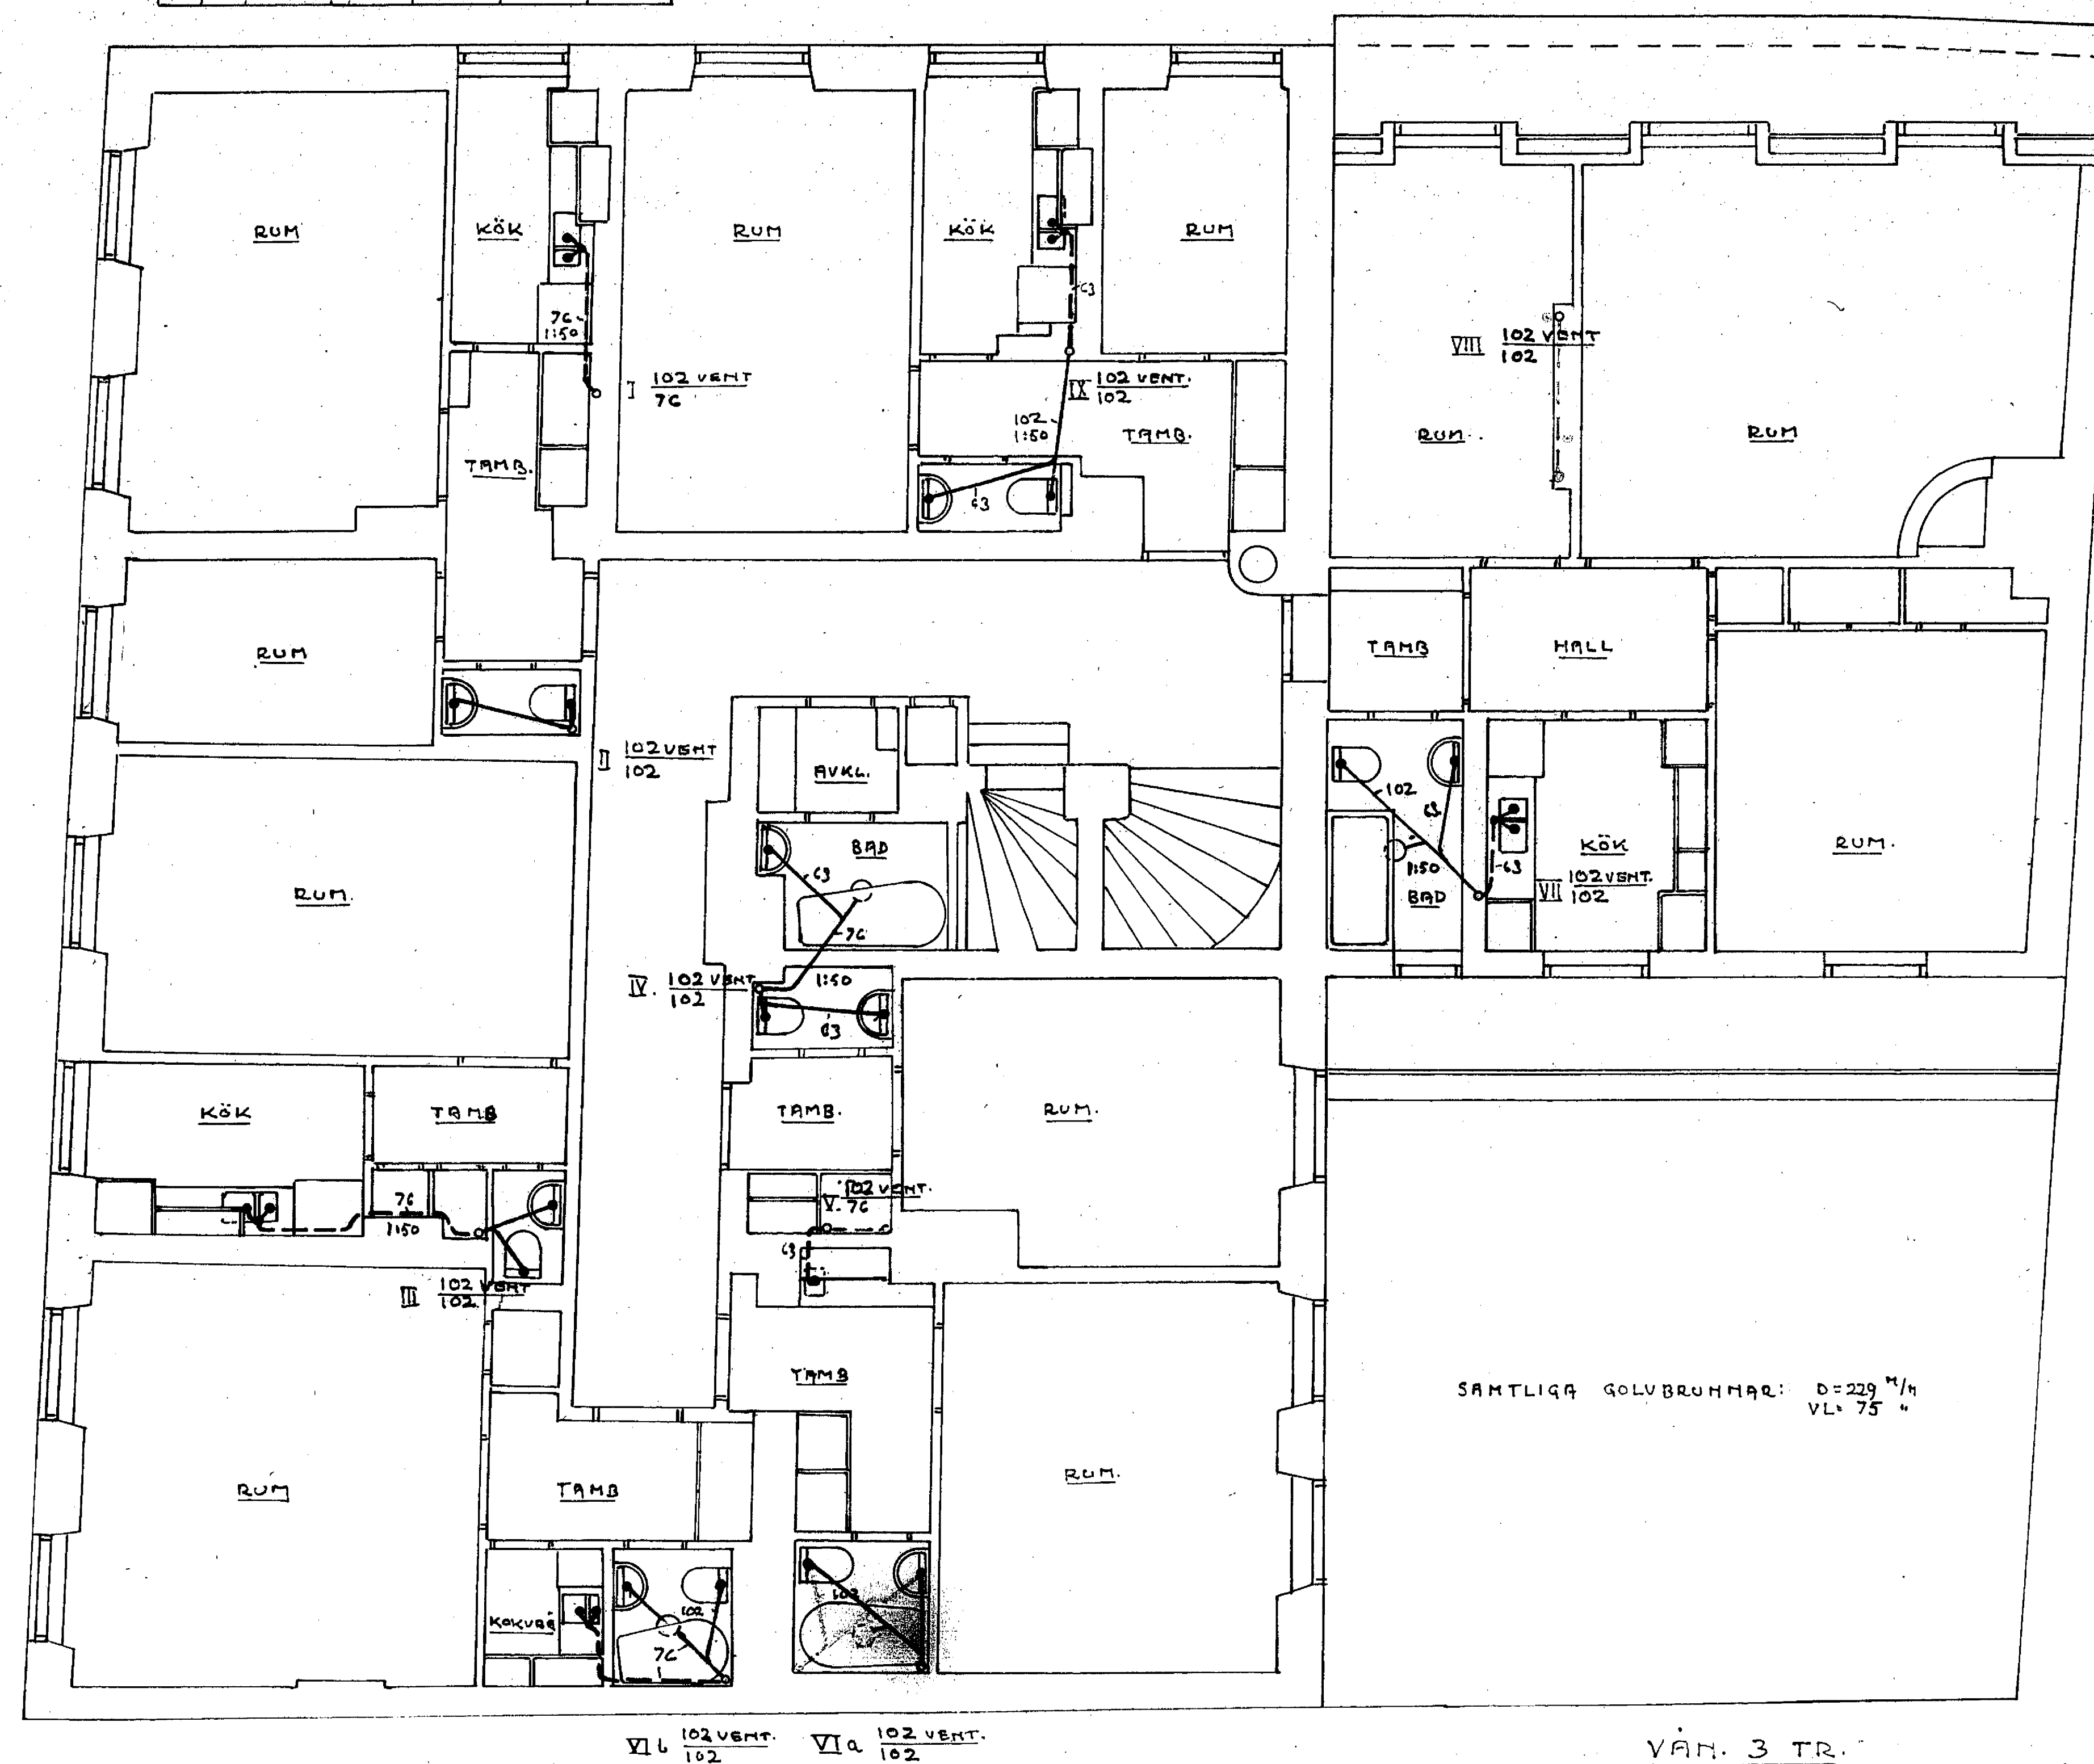

REDOGÖRDE RÖRLEDNINGSPÄR A-B
31-3-1941

844 10 KV. THISBE, TOMT N:o 4. STHLM.
FÖRSLAG TILL AVLOPPSLEDN.

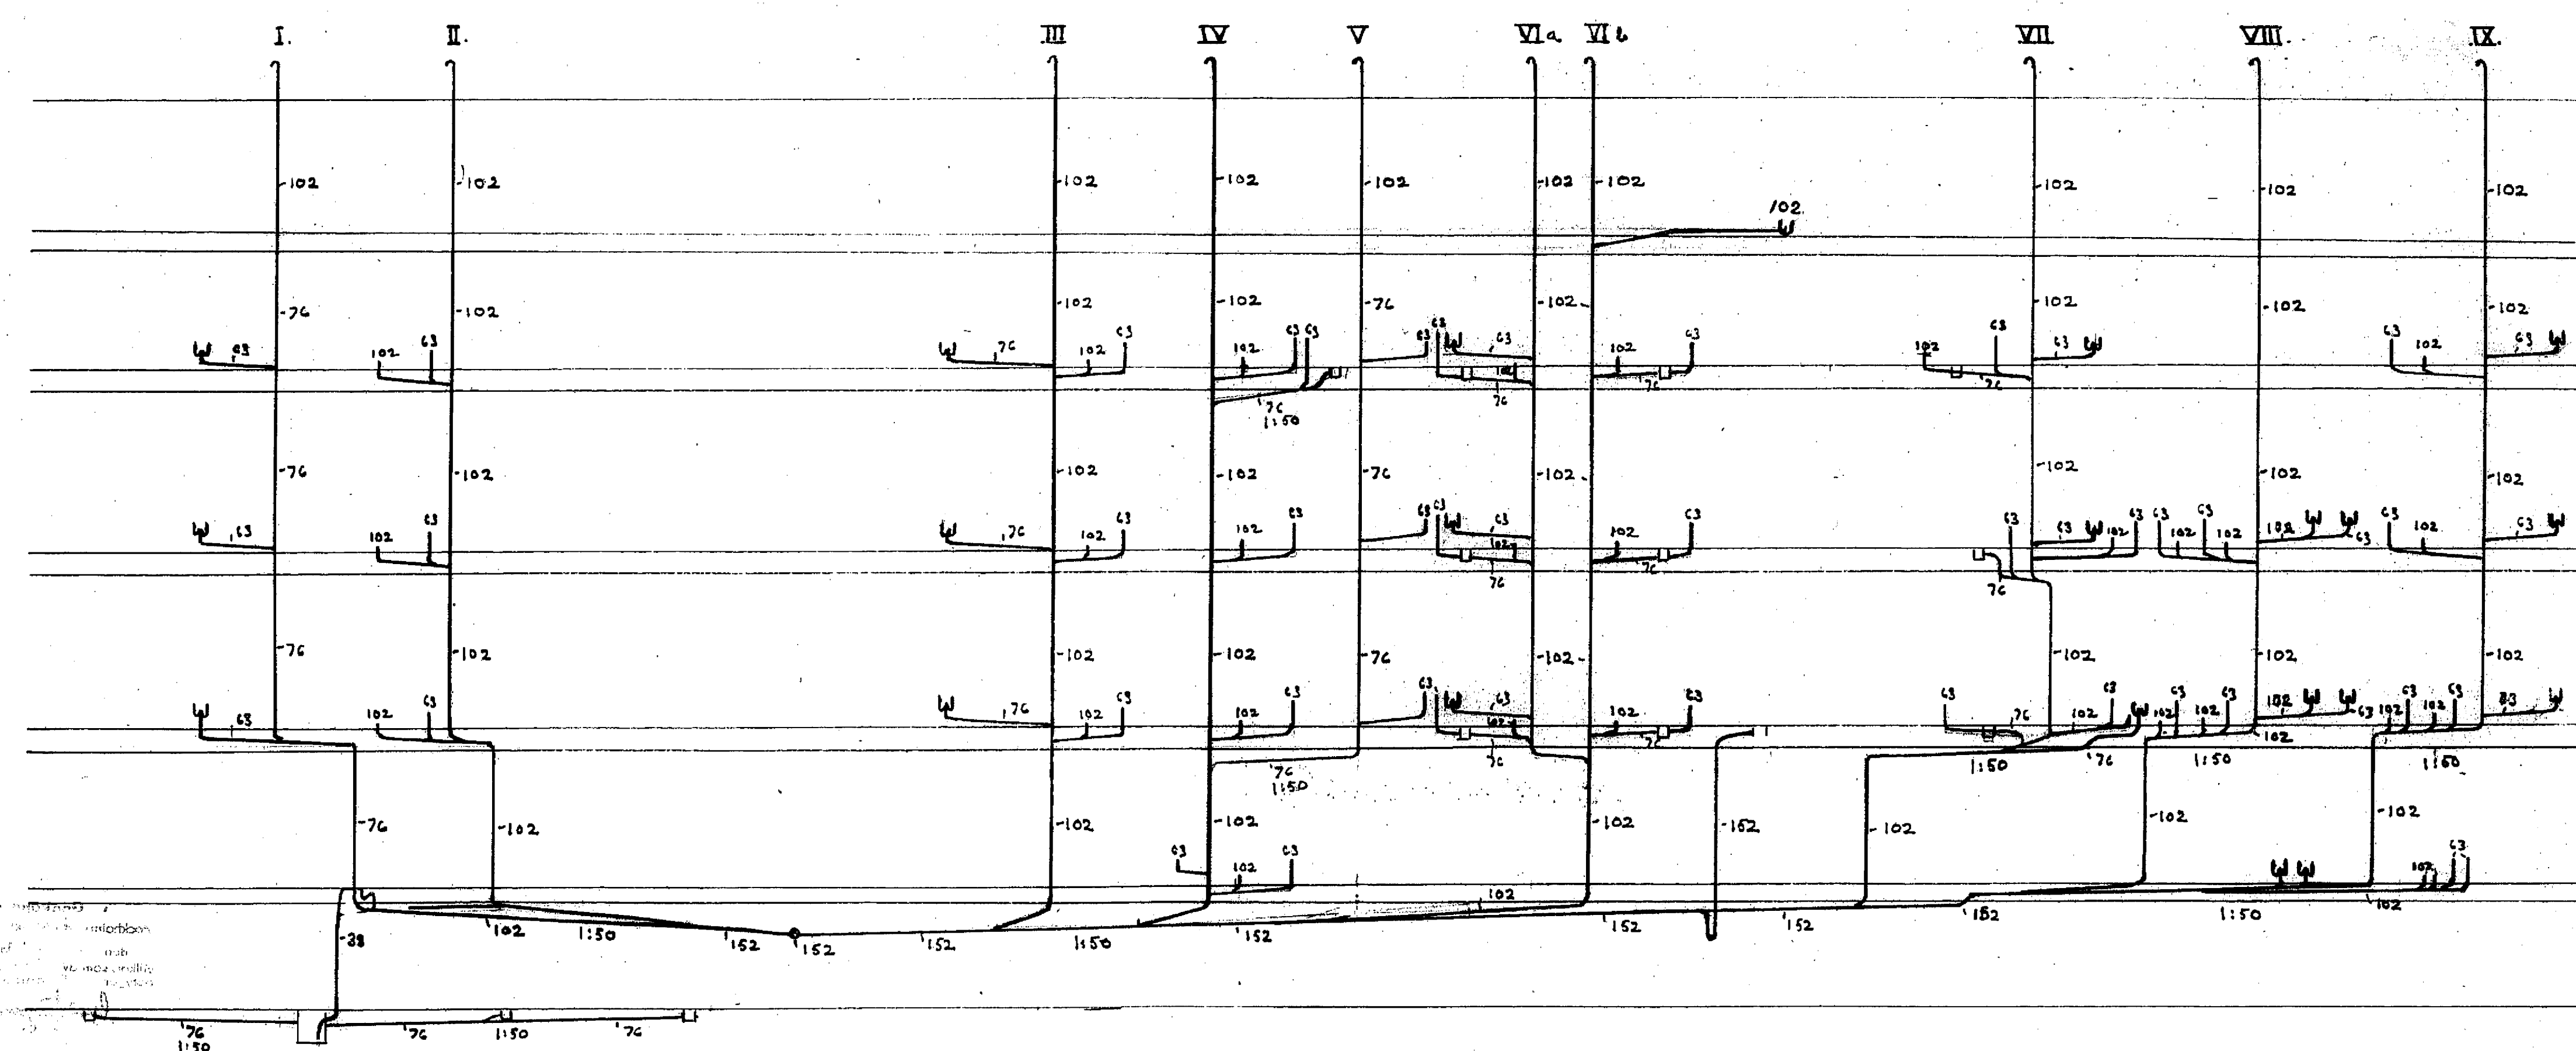

SEKTION.

844 10 31-448 HÖRRENS RÖRLEDNINGSAFDEL A. B.
31-3-1941.